



BULEVARDUL REVOLUTIEI DIN 1989

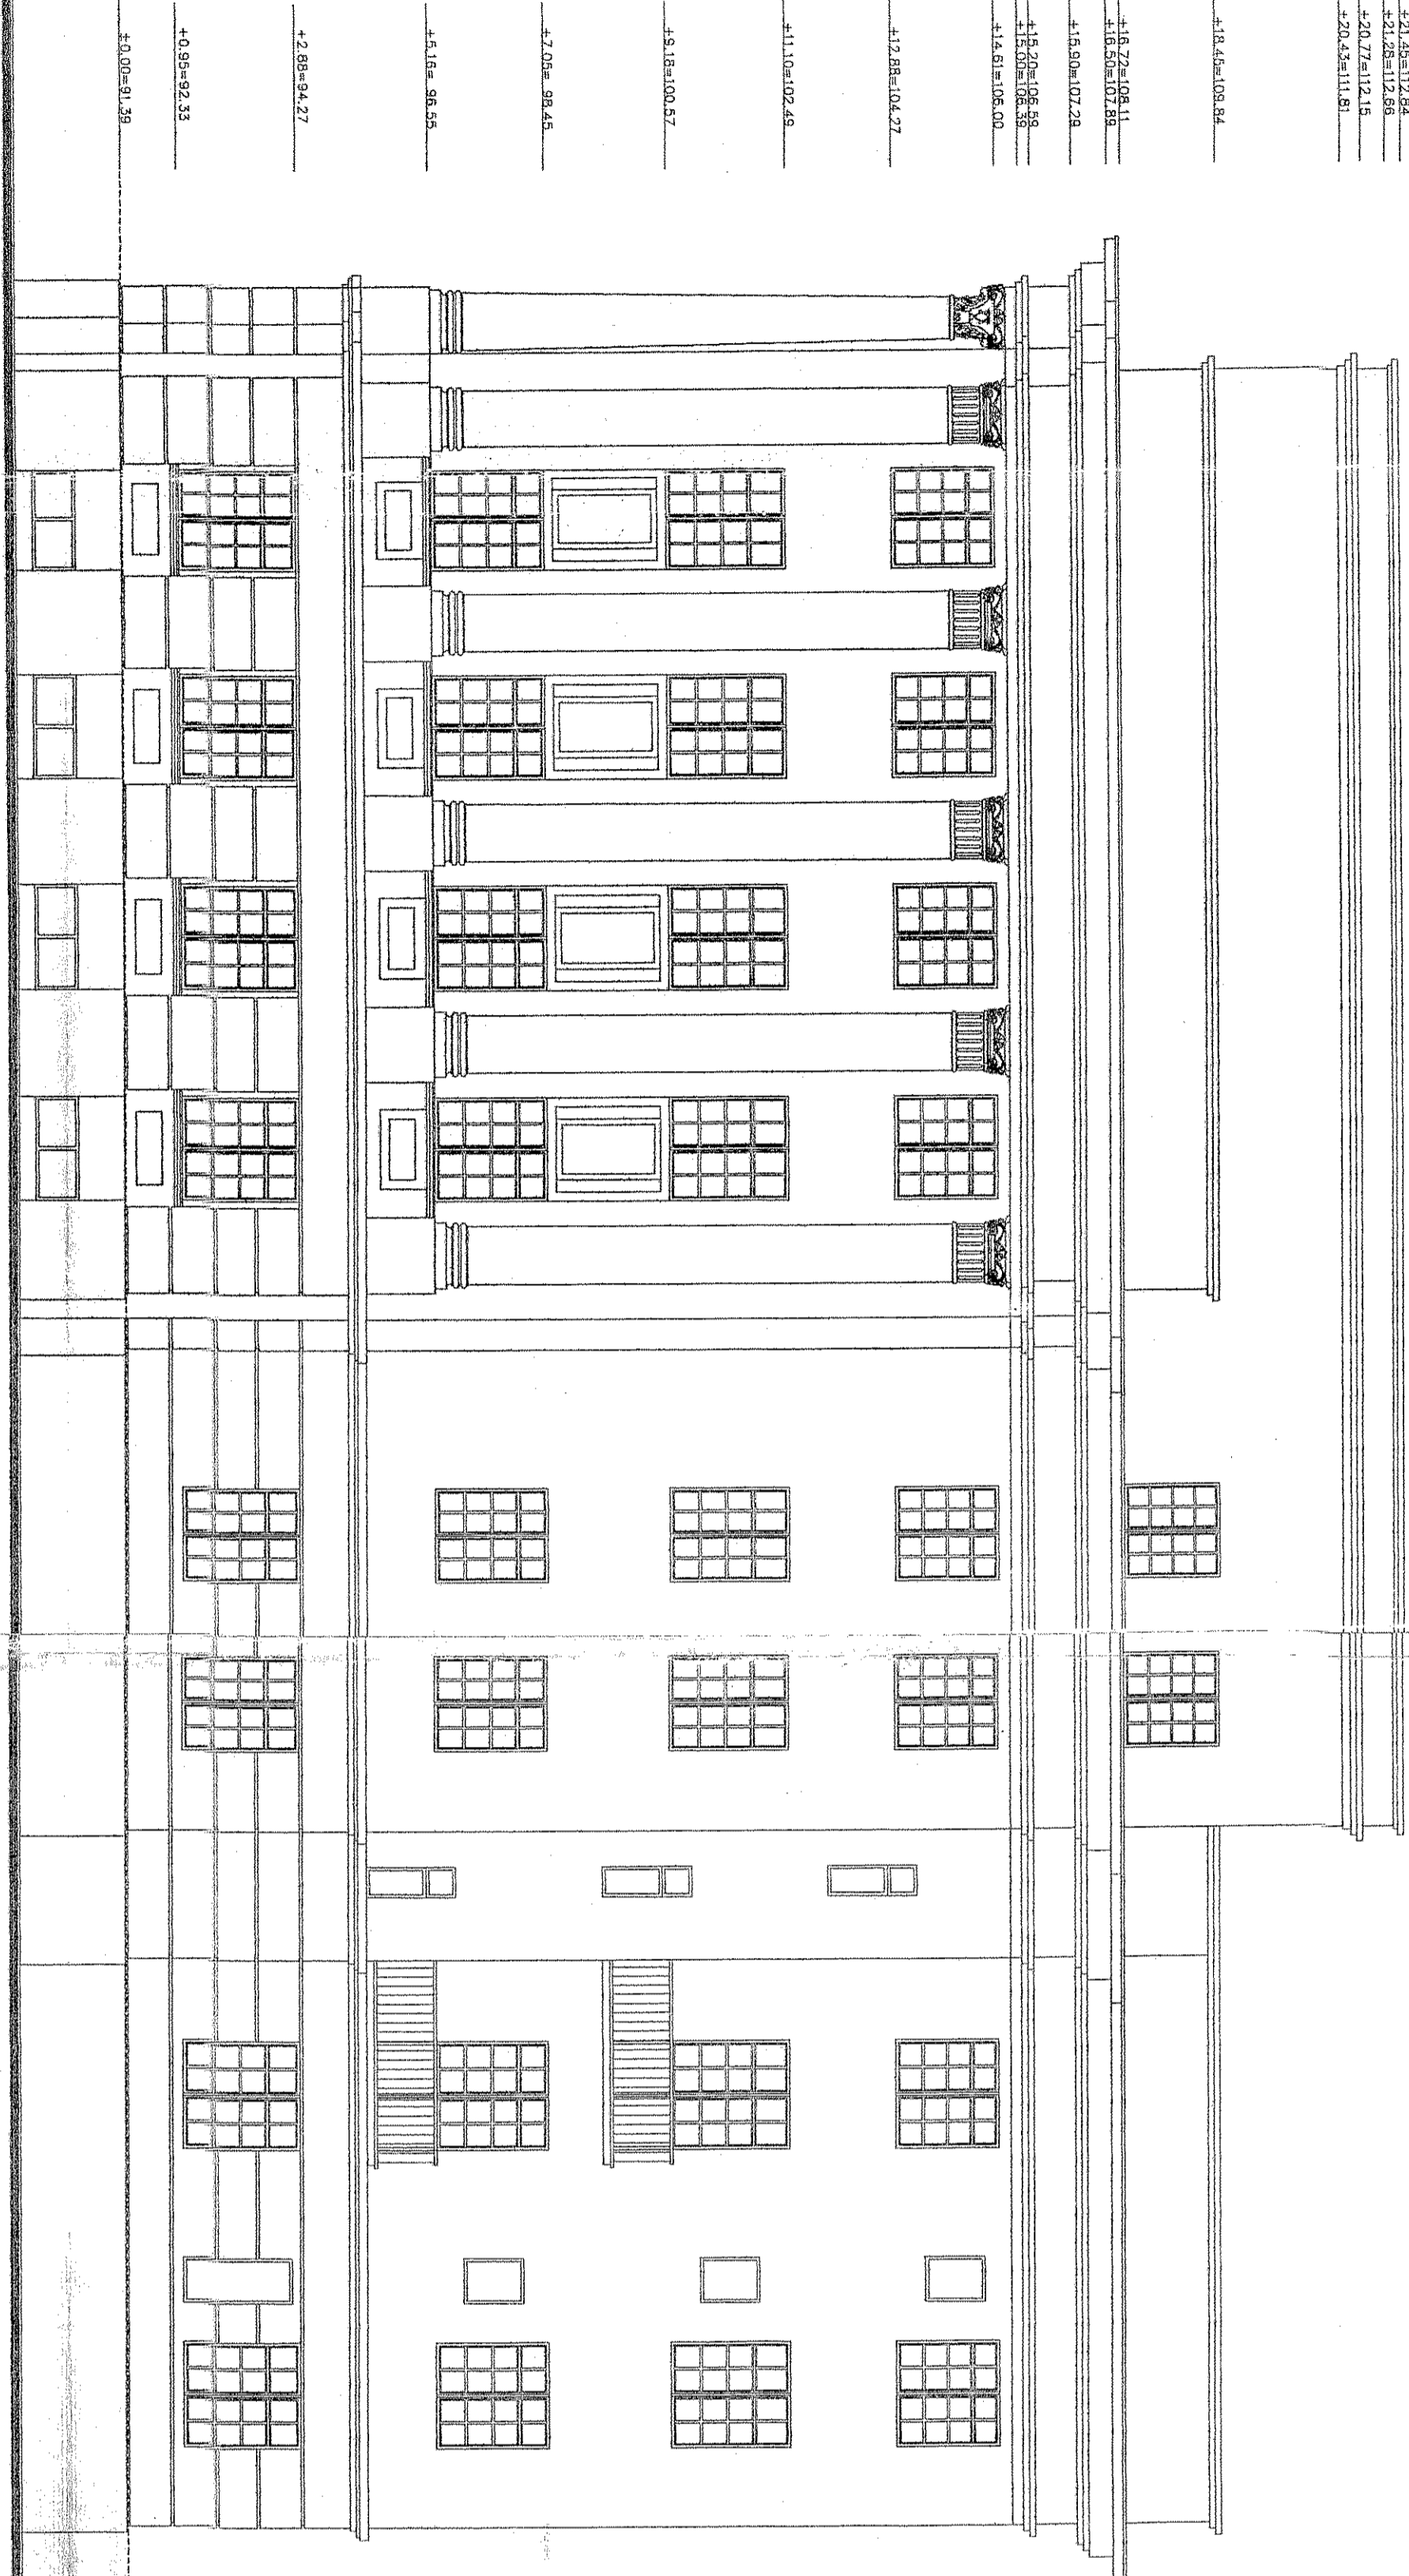

FATADA STRADA L.FILIPESCU

STRADA TULNICULUI

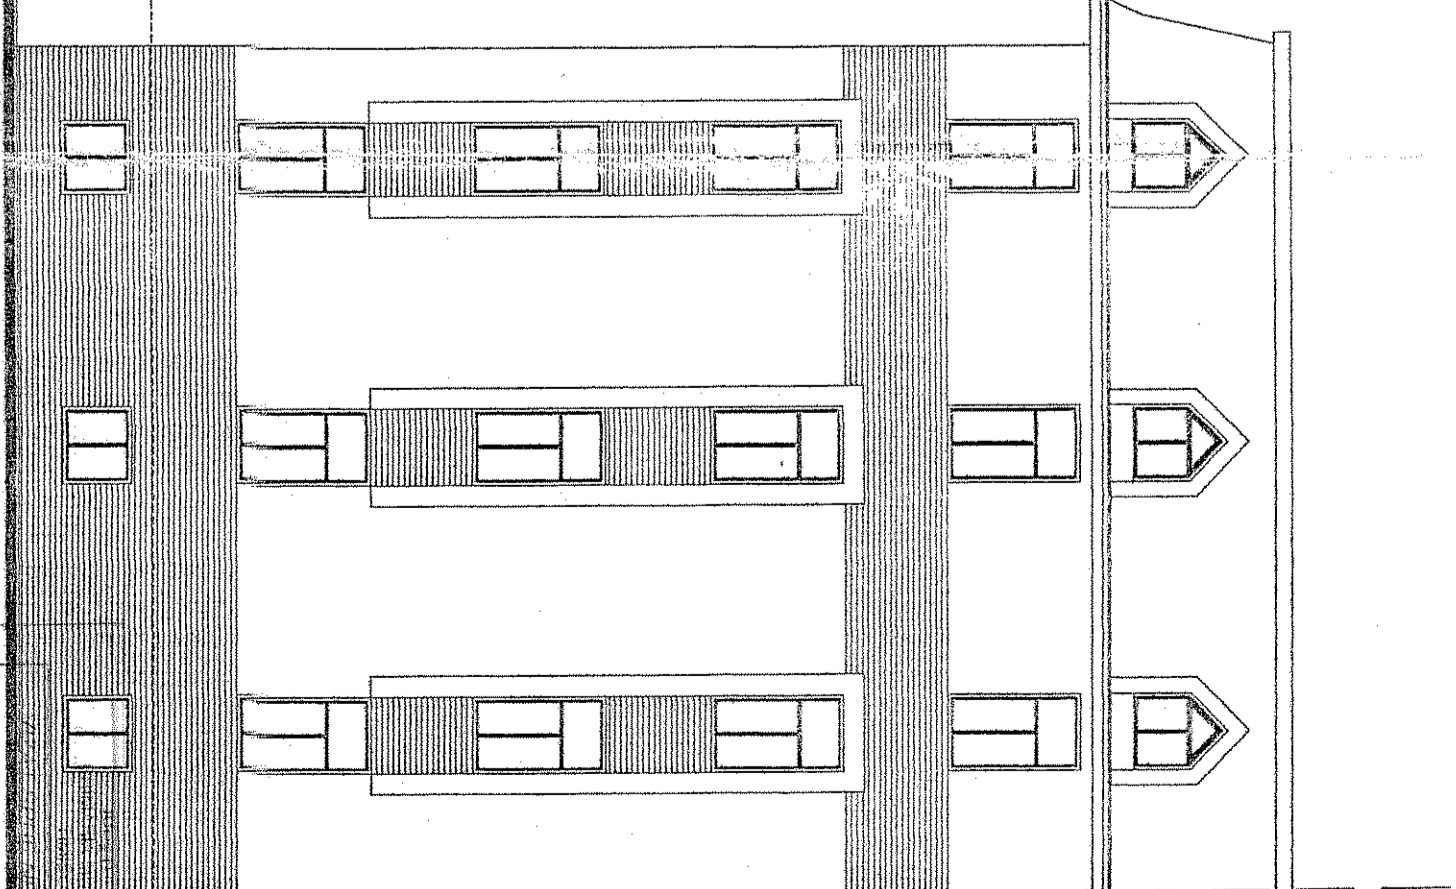

2.1.8-06-11-06
 SCHEMATA
 ARHITECTURALA

EXPERT	Ing. MIHAI GHEORGHIU	A1, A2, A3	EXPERTIZA NR 552001-REACTUALIZAT 41/R/2006
S.C. PRODIG S.R.L. Timisoara Str. Paul Gheorghiu nr. 8, ap. 11, Tel. 0722529910 e-mail: prodigproiectare@yahoo.com RS: J 35/3187/11991 CUI R-1814172		Scara:	BENEFICIAR: CONSILIUL JUDETEAN TIMIS
Proiectat:	arh. M. Zegrea, arh. S. Sturdza	1:100	AMPLASAMENT: B-DUL REVOLUTIEI DIN 1989, NR17, TM
Desenat:	arh. V. Sturdza	Data:	TITLU PROIECT: REACTUALIZARE RELEVU CU EXPERTIZA CORP ANEXA LA CONSILIUL JUDETEAN TIMIS
		06/2006	TITLU PLANSA: FATADA STRADA FILIPESCU - RELEVU
			Pi.Nr. 471/R 2006 Faza: P.A.C. Pi.Nr. 15A

