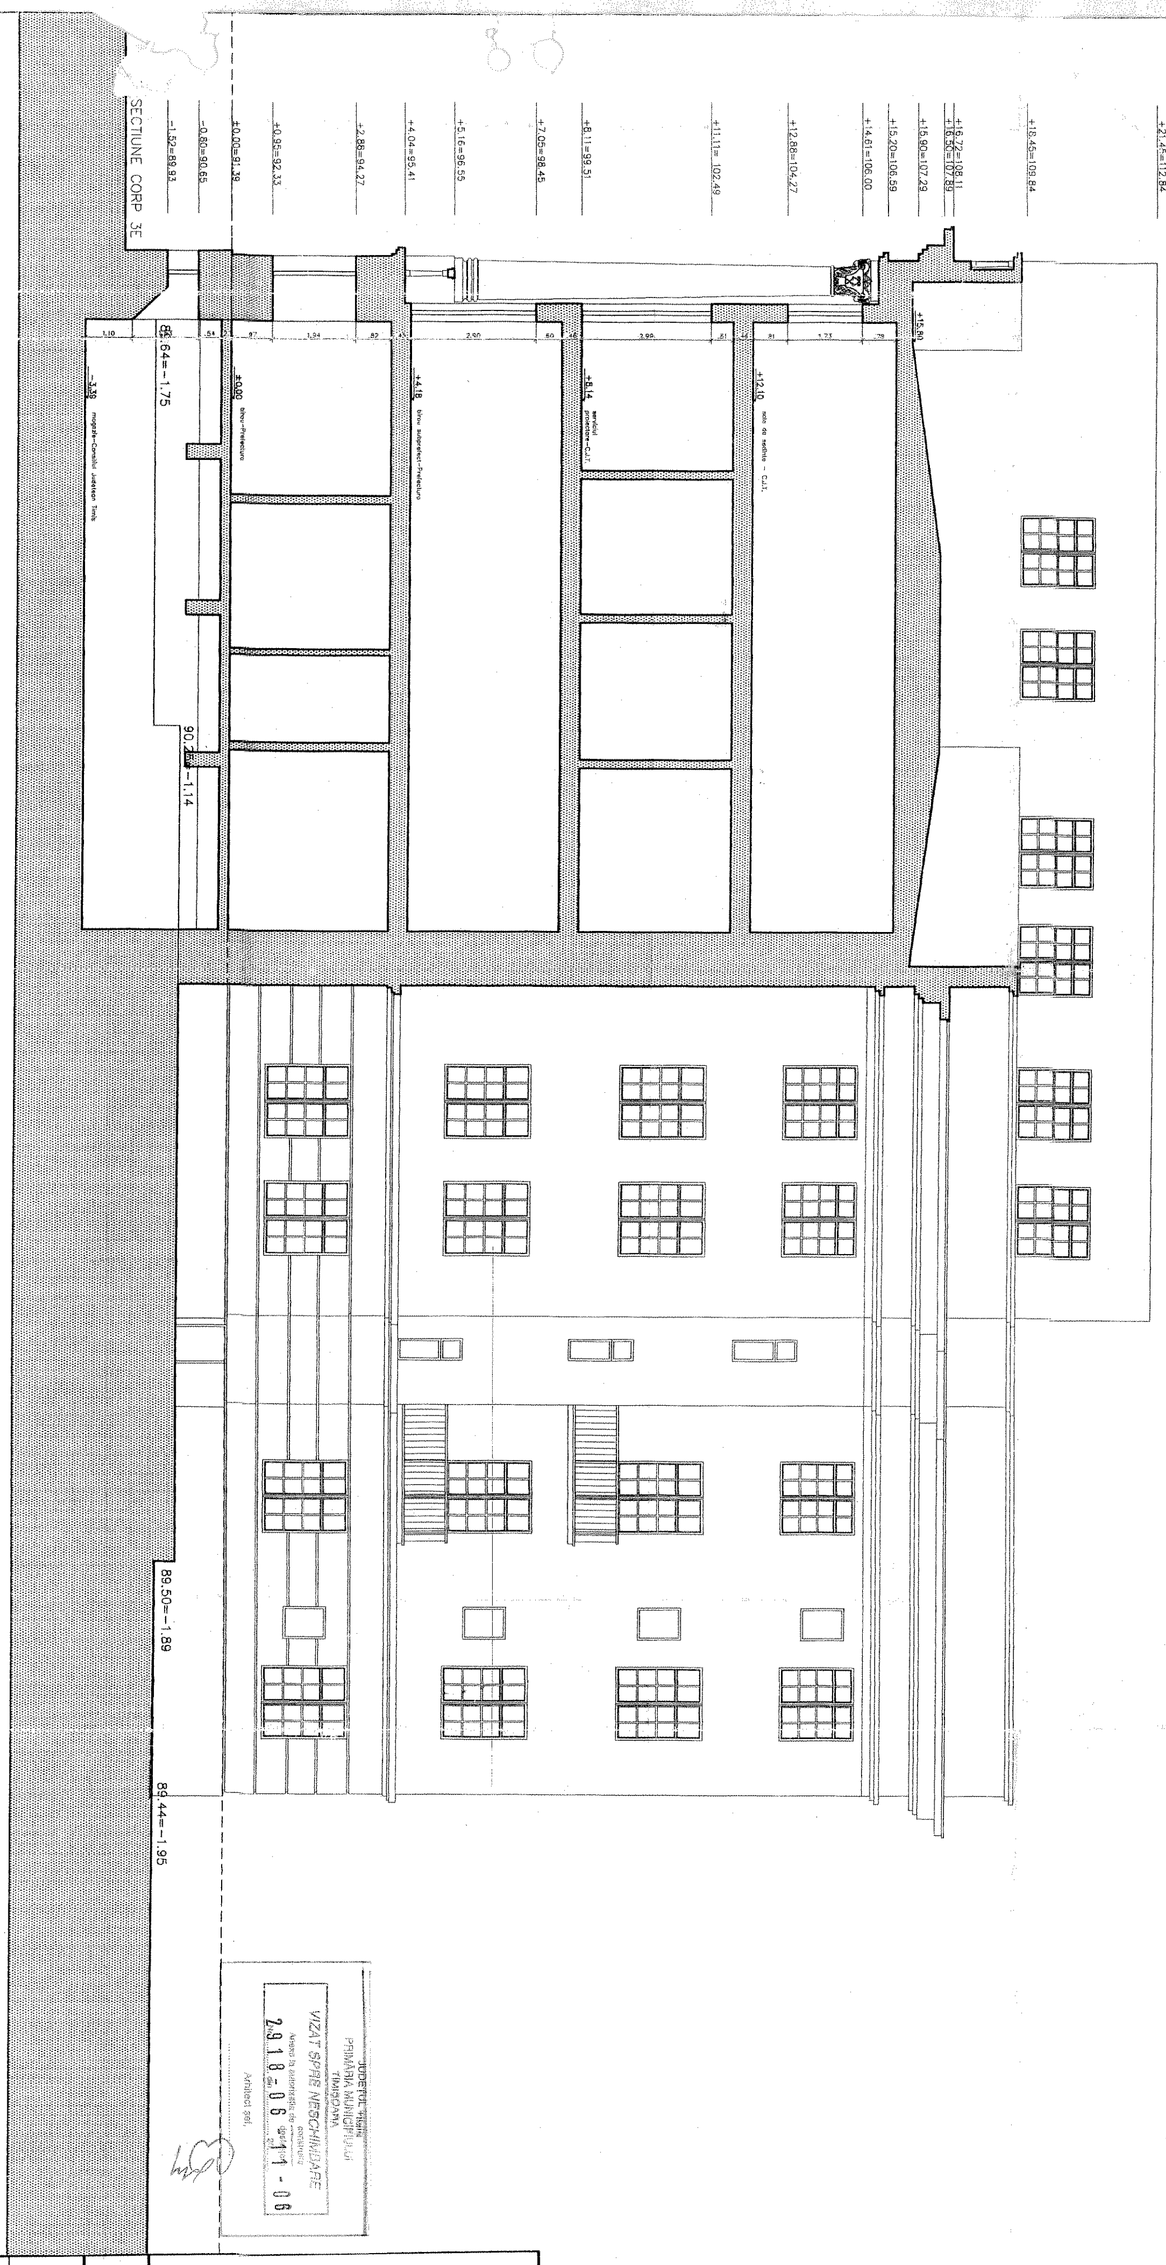

EXPERT	ing. MIHAI GHEORGHIU	A1, A2, A3	EXPERTIZA NR.55/2001-REACTUALIZAT 471/R/2006	
S.C. PRODID S.R.L. Timisoara Str. Paul Chinezul, nr.6, ap. 11, Tel. 0722550910 e-mail : prodidbucuresti@yahoo.com RC. J/ 35 / 3167 /1991 CUI R-1814171		Scara: 1:100	BENEFICIAR : CONSILIUL JUDETEAN TIMIS AMPLASAMENT: B-DUL REVOLUTIEI DIN 1989, NR17, TM	Pr.Nr. 471/R 2006
			TITLU PROIECT: REACTUALIZARE RELEVEU CU EXPERTIZA CORP ANEXA LA CONSILIUL JUDETEAN TIMIS	Faza: P.A.C.
f. proiect:	arh.M.Zegrea, arh.S.Sturdza	Data:		
tat:	arh.M.Zegrea, arh.S.Sturdza	06/2006	TITLU PLANSA: SECTIUNEA C-C - RELEVEU	Pl.Nr. 11A
	arh.V. Sturdza			

SOCIETATEA DE PROIECTARE SRL PRODID TIMIŞOARA ROMÂNIA