PLAN PARTER C2

A: 551.40 m²

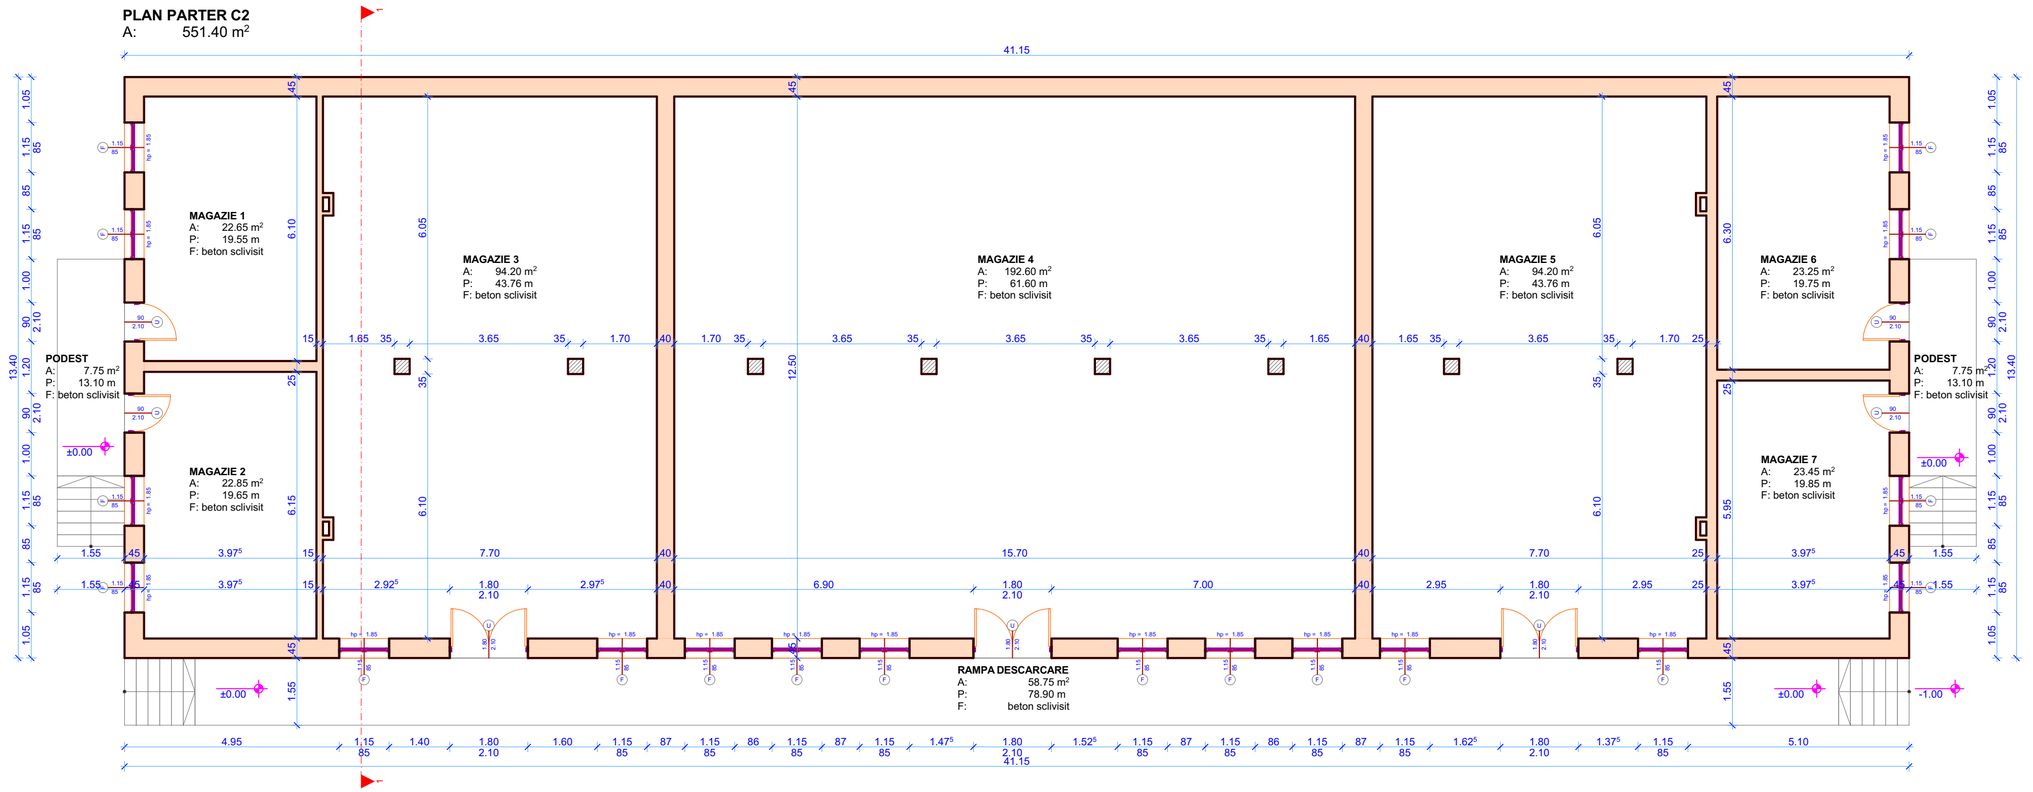

PLAN INVELITOARE

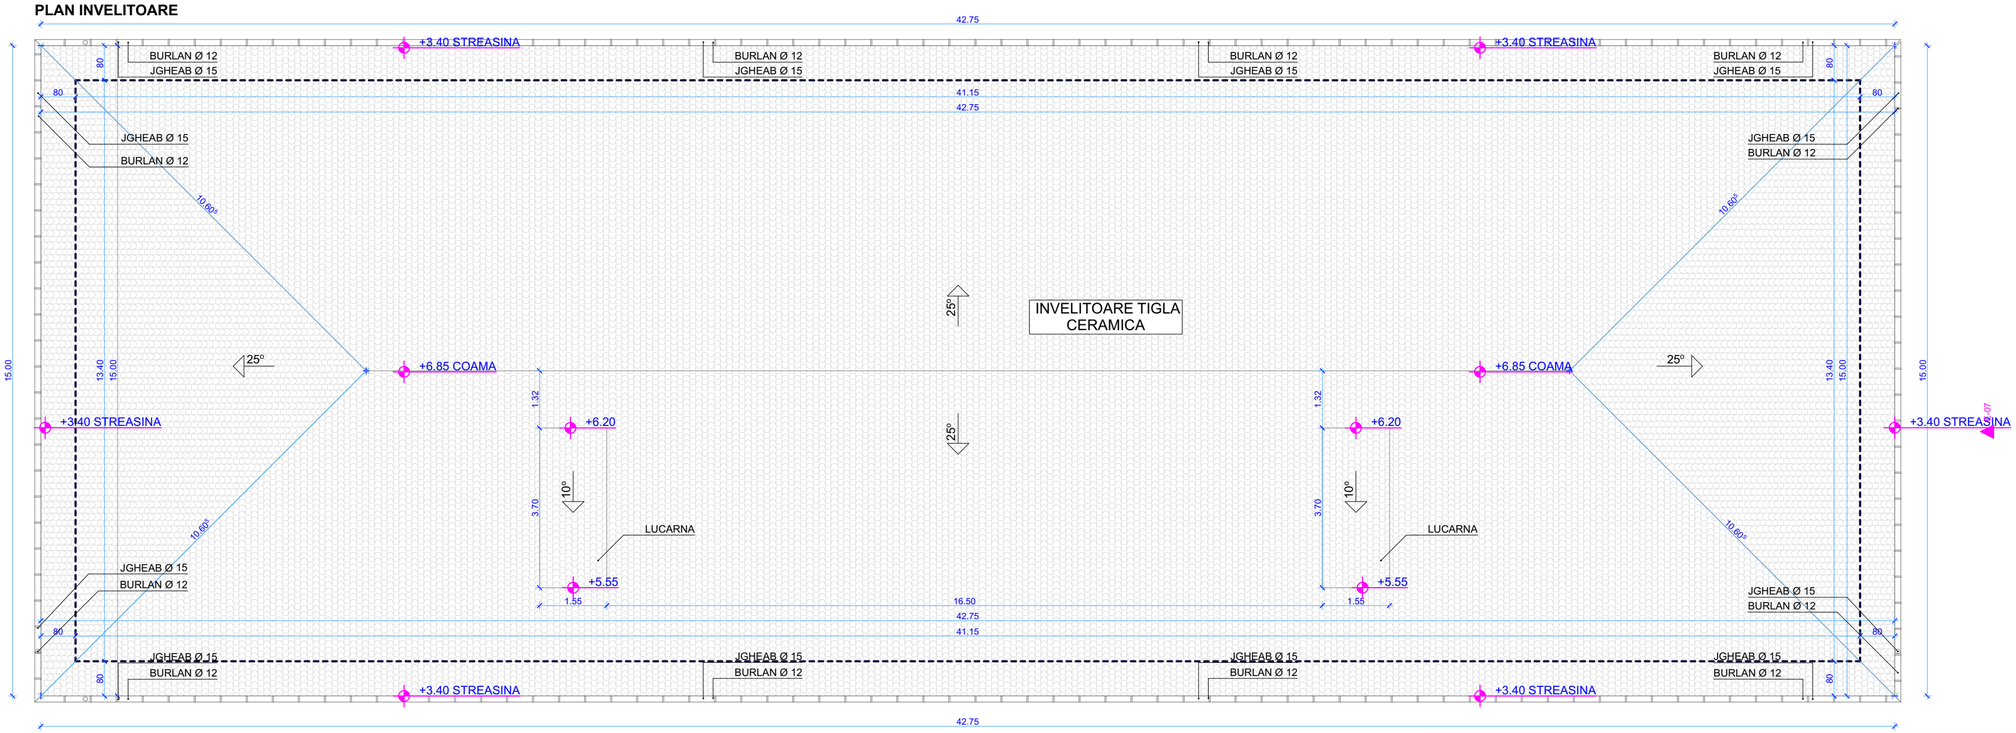

VERIFICATOR	NUME	SEMNATURA	CERINTA	REFERAT/EXPERTIZA/DATA

TECTONICS art S.R.L.

arhitectura design urbanism

www.tectonics.ro E-mail: art@tectonics.ro
RO-300576 Timisoara, Bd. Eroilor de la Tisa nr.10-12, sc.A, ap.1
Tel. Fax : +40/0256 201491, 0721 850247, 0728 287216
CUI 12754326, J35/190/2000

SEF PROIECT	arh. Carmen NICORICI-CALANCE		SCARA 1:100
VERIFICAT	arh.Carmen NICORICI-CALANCE		
PROIECTAT	arh. Marius NICORICI-CALANCE		DATA 07.2020
DESENAT	arh. Marius NICORICI-CALANCE		

PROIECT: DESFIINTARE CONSTRUCTII EXISTENTE - CORP C1, C2 CONFORM HCJ TIMIS NR.74/27.05.2020

NR. PROIECT 547

BENEFICIAR: U.A.T. Judetul Timis prin Consiliul Judetean Timis Timis

AMPLASAMENT: Loc. Giroc, Nr. top 416173 Jud. Timis

FAZA DTAD+PT

PLANSA: **Plan parter, Plan invelitoare - C2**

NR.PLANSA **A.5/547**