



CAIET DE SARCINI

pentru realizarea lucărilor din cadrul obiectivului de investiții
„Extindere instalație de gaze naturale și instalație de încălzire la pavilionul garaj
auto de la Centrul Transfrontalier Giroc/Punctul de lucru Giroc”

I. DATE GENERALE

Denumirea lucării: Extindere instalație de gaze naturale și instalație de încălzire la pavilionul garaj auto de la Centrul Transfrontalier Giroc/Punctul de lucru Giroc

Faza de proiectare: Caiet de Sarcini

Beneficiar: Consiliul Județean Timiș

Adresa: loc. Giroc, calea Timișorii, nr. FN, jud. Timiș

Caietul de sarcini face parte integrantă din documentația pentru elaborarea și prezentarea ofertei și constituie ansamblul cerințelor de bază pentru realizarea lucrării. Prezenta documentație (caiet de sarcini) conține toate condițiile tehnice și specificațiile necesare realizării lucrării (proiectare și execuție).

Prezentele prevederi se adoptă în funcție de specificul fiecărei lucrări în parte și se vor analiza împreună cu:

- programul de control al calității lucrărilor executate;
- lista de măsuri de sănătate și igiena muncii;
- planurile și detaliile de execuție.

Conținutul prezentului caiet de sarcini este în conformitate cu prevederile normelor și legislației în vigoare privind conținutul cadru al proiectelor, pe faze de proiectare, al documentațiilor pentru licitații, al ofertelor și al contractelor pentru execuția lucrărilor.

Proiectarea va cuprinde descrierea scrisă a lucrărilor, a soluțiilor tehnice și a tehnologiilor folosite, caracteristicile și calitățile materialelor utilizate, modul de realizare, teste, verificări, probe, ordinea de execuție și montaj, aspectul final.

II. SPECIFICAȚII TEHNICE GENERALE COMUNE

Lucrările vor fi realizate (proiectate și executate) numai de către proiectanți și execuțanți specializați, autorizați ANRE, cu practică îndelungată, cu personal calificat, instruit, dotat cu mijloace tehnice specifice pentru a proiecta și executa lucrări de instalații gaze naturale și termice.

Conform prevederilor din Legea nr. 10/1995 privind calitatea în construcții, obligațiile și răspunderile factorilor de realizare a calității lucrărilor revin:

- investitorului: Consiliul Județean Timiș
- proiectantului general:

- proiectantului de specialitate;
- executantului;
- beneficiarului de exploatare: Consiliul Județean Timiș - Inspectoratul pentru Situații de Urgență „Banat” al Județului Timiș.

Pentru realizarea calității lucrărilor se va respecta Programul de control prevăzut în proiect.

Toate lucrările se vor executa în conformitate cu:

- proiectul tehnic
- caietul de sarcini
- detaliile de execuție
- tehnologiile de execuție
- normele, normativele, STAS-urile și legislația în vigoare.

Orice modificare solicitată de antreprenor se va efectua numai cu aprobarea scrisă a șefului de proiect, a proiectantului de specialitate și a beneficiarului.

Pentru coordonarea unitară a lucrărilor pe durata execuției, executantul va desemna o persoană competentă și autorizată tehnic pentru aceasta, care va urmări:

- realizarea lucrărilor conform graficului de execuție (contractului);
- calitatea lucrărilor executate, conform caiet de sarcini și proiect tehnic;
- alte sarcini stabilite de investitor.

Investitorul va preda antreprenorului, cu proces verbal, amplasamentul pentru obiectele lucrării. Acesta se va marca cu borne din lemn, ţeavă sau beton (sau panouri de avertizare), amplasate în punctele caracteristice.

Materialele utilizate se vor depozita corespunzător pentru a se evita degradarea sau risipa, astfel:

- materiale instalatii : pe platforme;
- profile : în stelaje;
- materiale pentru izolații (bitum, împâslitură fibră de sticlă, folie PVC, carton asfaltat, pastă de var): sub șopron, protejate de ploi sau razele soarelui;
- confecții metalice, prefabricate: pe platforme betonate;
- vopsele, grund, benzină, diluanți: în magazii inchise (ventilate și uscate).

Toate materialele utilizate la realizarea lucrărilor vor corespunde standardelor și vor fi însoțite de certificate de calitate, ce se vor include în Cartea tehnică a construcției.

Este interzis ca executantul să înlocuiască materialele sau să modifice soluțiile tehnice fără acordul prealabil scris al proiectantului și beneficiarului.

III. PREZENTAREA LUCRĂRII

Ofertantul se obligă să presteze lucrările solicitate, cu profesionalismul și promptitudinea cuvenite angajamentului asumat.

Ofertantul va realiza lucrarea respectând întocmai proiectul tehnic și legislația în vigoare.

Oferta tehnică va cuprinde soluțiile tehnice insușite, principalele caracteristici, principalele materiale necesare.

Lucrările executate sau orice fază a acestora, trebuie realizate în termenul convenit de partii.

La realizarea lucrărilor, executantul va尊重ate toate normele, normativele și standardele în vigoare.

DESCRIEREA LUCRĂRILOR

În prezent spațiul ce trebuie alimentat cu gaz pentru centrala termică, centrala termică și instalată de încalzire și preparare a.c.m. din cadrul Centrului Transfrontalier Giroc/Punctului de Ieru Giroc, este amplasat la parter, în corpul de clădire 3 și este într-o stare necorespunzătoare din punct de vedere al funcționabilității (fluxului activităților), al utilizării spațiilor existente, precum și al stării de confort a încaperilor existente: instalatii încalzire.

Lucrări ce se vor executa :

- modificare instalatie de utilizare gaze naturale pentru suplimentare debit și receptori la centrala termica, centrala termica proprie și instalatia de încalzire și apa calda menajera la imobilul din loc. Giroc, calea Timișorii, nr. FN, jud. Timiș.

Având în vedere instalatiile inexistente și greutățile în asigurarea activitatii, ridicarea gradului de confort a spațiilor, se propune realizarea instalatiei de încalzire și preparare a.c.m., cu centrala termica pe gaz pentru asigurarea condițiilor de lucru.

Pentru realizarea investiției sunt necesare următoarele lucrări:

- instalatie gaze naturale, pentru corpul 3 (proiectare și executie);
- centrala termica proprie pe gaz, instalatie încalzire centrala și preparare a.c.m. pentru corpul 3.

Prin realizarea acestor lucrari, compartimentul respectiv (corpul 3) va avea o funcționabilitate corespunzătoare, la standarde europene.

Lucrarea se va referi la lucrari de instalatii (gaz și încalzire): fluxuri de desfasurare a activitatii, instalatii gaze naturale, instalatii încalzire pentru corpul 1.

În functie de solicitarea beneficiarului, care va trebui să funcționeze simultan cu realizarea lucrarilor, acestea vor decurge astfel:

- obținere acord acces la sistem pentru extinderea instalatiei de utilizare gaze naturale;
- proiectare modificare instalatie utilizare gaze;
- proiectare instalatie încalzire nouă;
- executie modificare instalatie utilizare gaze;
- executie instalatie încalzire nouă.

INSTALATIE UTILIZARE GAZE NATURALE

Nu se va afecta structura clădirii existente. Lucrările se vor executa în conformitate cu prevederile normelor legale.

Regimul de înălțime al clădirii este P.

Lucrările aferente corpului 3 constituie obiectul prezentului caiet de sarcini.

INSTALATIE ÎNCĂLZIRE

Prepararea apei calde pentru încalzire se va realiza în centrala termică proprie din incinta spațiului.

Instalația interioară de încalzire se va realiza din teava de cupru, montată aparent.

Pentru asigurarea confortului termic s-a prevăzut o instalatie de încalzire cu apa calda, distribuție inferioara, parametrii fiind de 90/70°C.

Încalzirea se va realiza cu corpi statice din otel, tip PANEL, având înălțimea de 600 mm, conform listei de cantități de lucrari (sau similară, dar cu o capacitate termică corespunzătoare).

Radiatoarele sunt prevăzute cu ventile de reglaj și cu detentoare de reglaj și separație și vor avea construcția astfel încât să poată fi curătate foarte ușor.

Alimentarea corpurilor de încalzire se va realiza prin intermediul conductelor tur-retur.

Robinetele prevazute vor fi sfertice, pentru apa calda.

Înainte de punerea în funcțiune, instalatiile se vor umple cu apă și se vor proba, atât la rece cât și la cald.

Instalatiile termice se vor executa, exploata și întretine în conformitate cu prevederile normativului 113.

Măsuri de sanatatea și igiena muncii, situații de urgență și protecția mediului: lucrarea va respecta prevederile normelor și legislației în vigoare privitor la sanatatea și igiena muncii, a situațiilor de urgență și protecția mediului.

Se vor respecta:

- legea nr. 10/1995 privind calitatea în construcții;
- managementul calității (ISO 9001);
- norme NTSM (legea nr. 310/2006);
- normele republicate de protecția muncii;
- normele specifice de protecția muncii;
- Ord. MS nr. 914/26.07.2006 și Ord. MS nr. 119/09.02.2004.

De asemenea se vor lua măsuri speciale de protecție precum și măsuri specifice.

Documentația se va elabora respectându-se prevederile normativului P118, referitoare la proiectarea și realizarea instalațiilor.


Termen de executare: 30 de zile

DE ACORD, ROG APROBATI
(D) ȘEF SERVICIUL LOGISTIC
Major


STRĂTULAT Ion

ÎNTOCMIT
Maistru militar principal

ing. CERNICA SLAGEAN

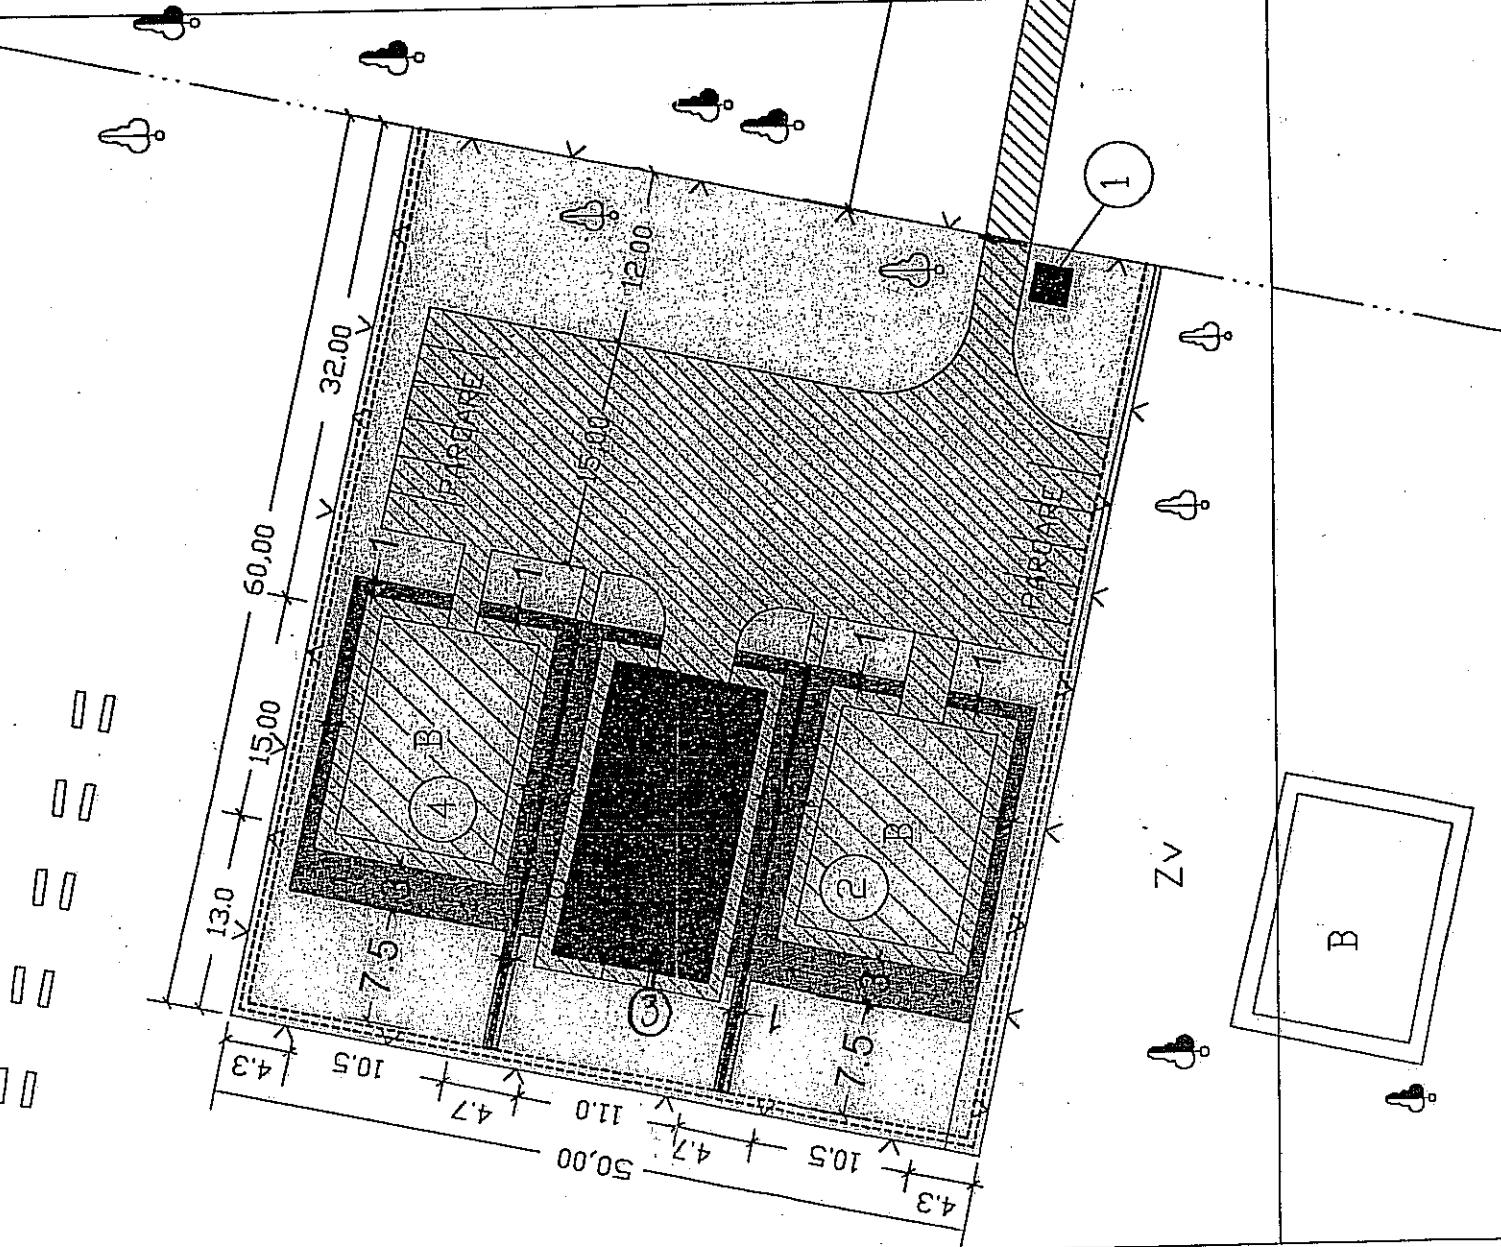


207100
A

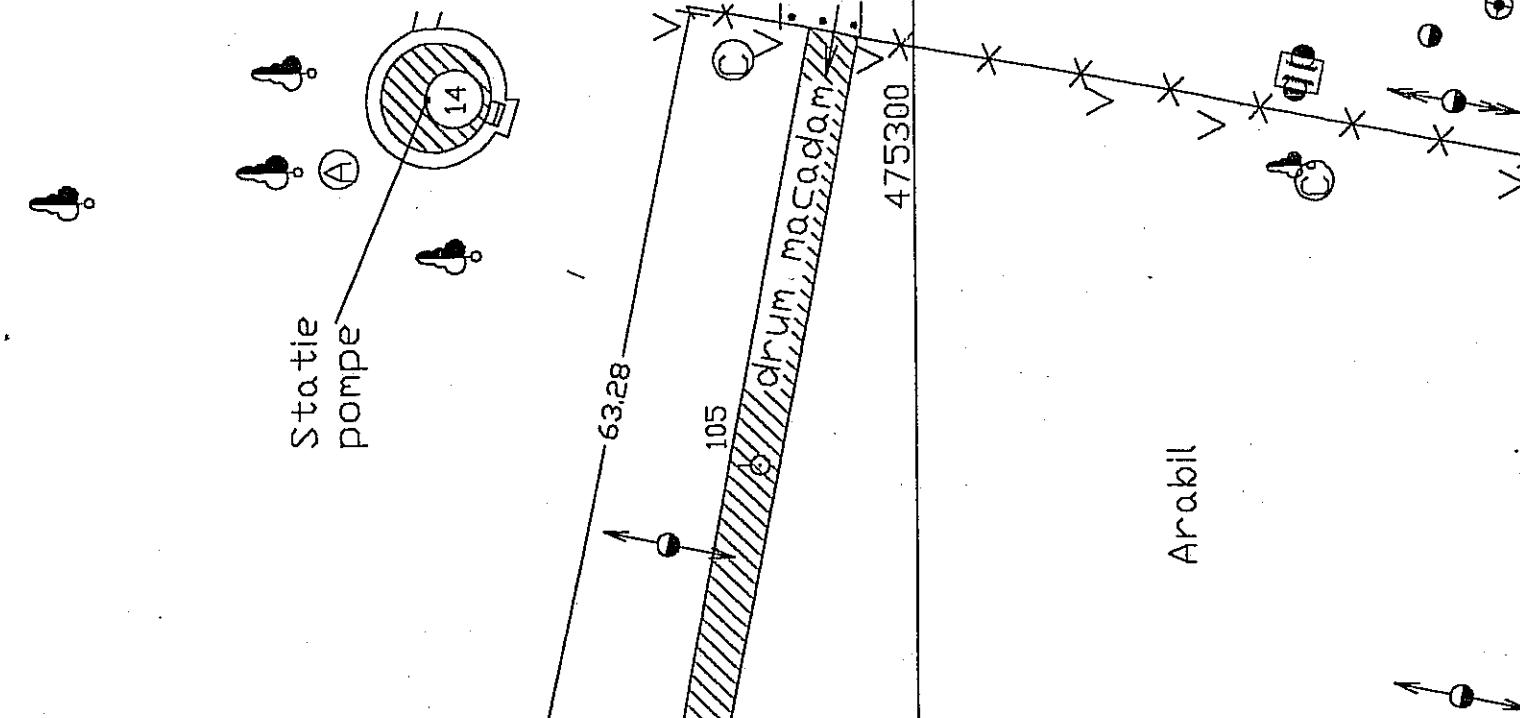


LEGENDA

- LIMITA INCINTA (S teren = 3.000 mp)
- CONSTRUCTII EXISTENTE CE SE AMENAJEAZA
- CONSTRUCTII PROPUSE
- DRUMURI SI PLATORME IN INCINTA
- TEREN ANTRENAMENT
- CABINA POARTA
- DEPOZIT ECHIPAMENTE
- GARAJ MASINI AUTO
- CORP ADMINISTRATIV
- IMPREJMIUIRE INCINTA
- PLATFORME NOI IN INCINTA
- DRENURI INCINTA
- *Open file*
- *Rigola - poarta*

- | | | | | |
|--------------|------------------|--------------------|-----------|---|
| Specificație | Nume | Semnat de | Scara | Referat / Expertiza nr./ Data |
| Sef proiect | arch. Anca Badea | <i>[Signature]</i> | 1 : 500 | Titlu proiect : Centru de prevenire și interventie la niveli regionala și transfrontalier in caz de inundatii |
| Proiectat | arch. Anca Badea | <i>[Signature]</i> | Data : | Titlu planșă : |
| Desenat | arch. Anca Badea | <i>[Signature]</i> | dec. 2008 | Plan de situație propus |

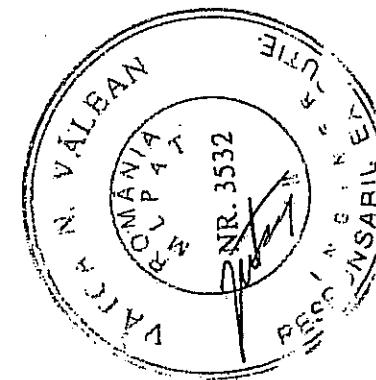



Specificație	Nume	Semnat de	Scara	Referat / Expertiza nr./ Data	Faza	Project nr.
Sef proiect	arch. Anca Badea	<i>[Signature]</i>	1 : 500	Titlu proiect : Centru de prevenire și interventie la niveli regionala și transfrontalier in caz de inundatii	S. F.	136/11/2005
Proiectat	arch. Anca Badea	<i>[Signature]</i>	Data :	Titlu planșă :	Plansa	nr. 03- REV.
Desenat	arch. Anca Badea	<i>[Signature]</i>	dec. 2008	Plan de situație propus		

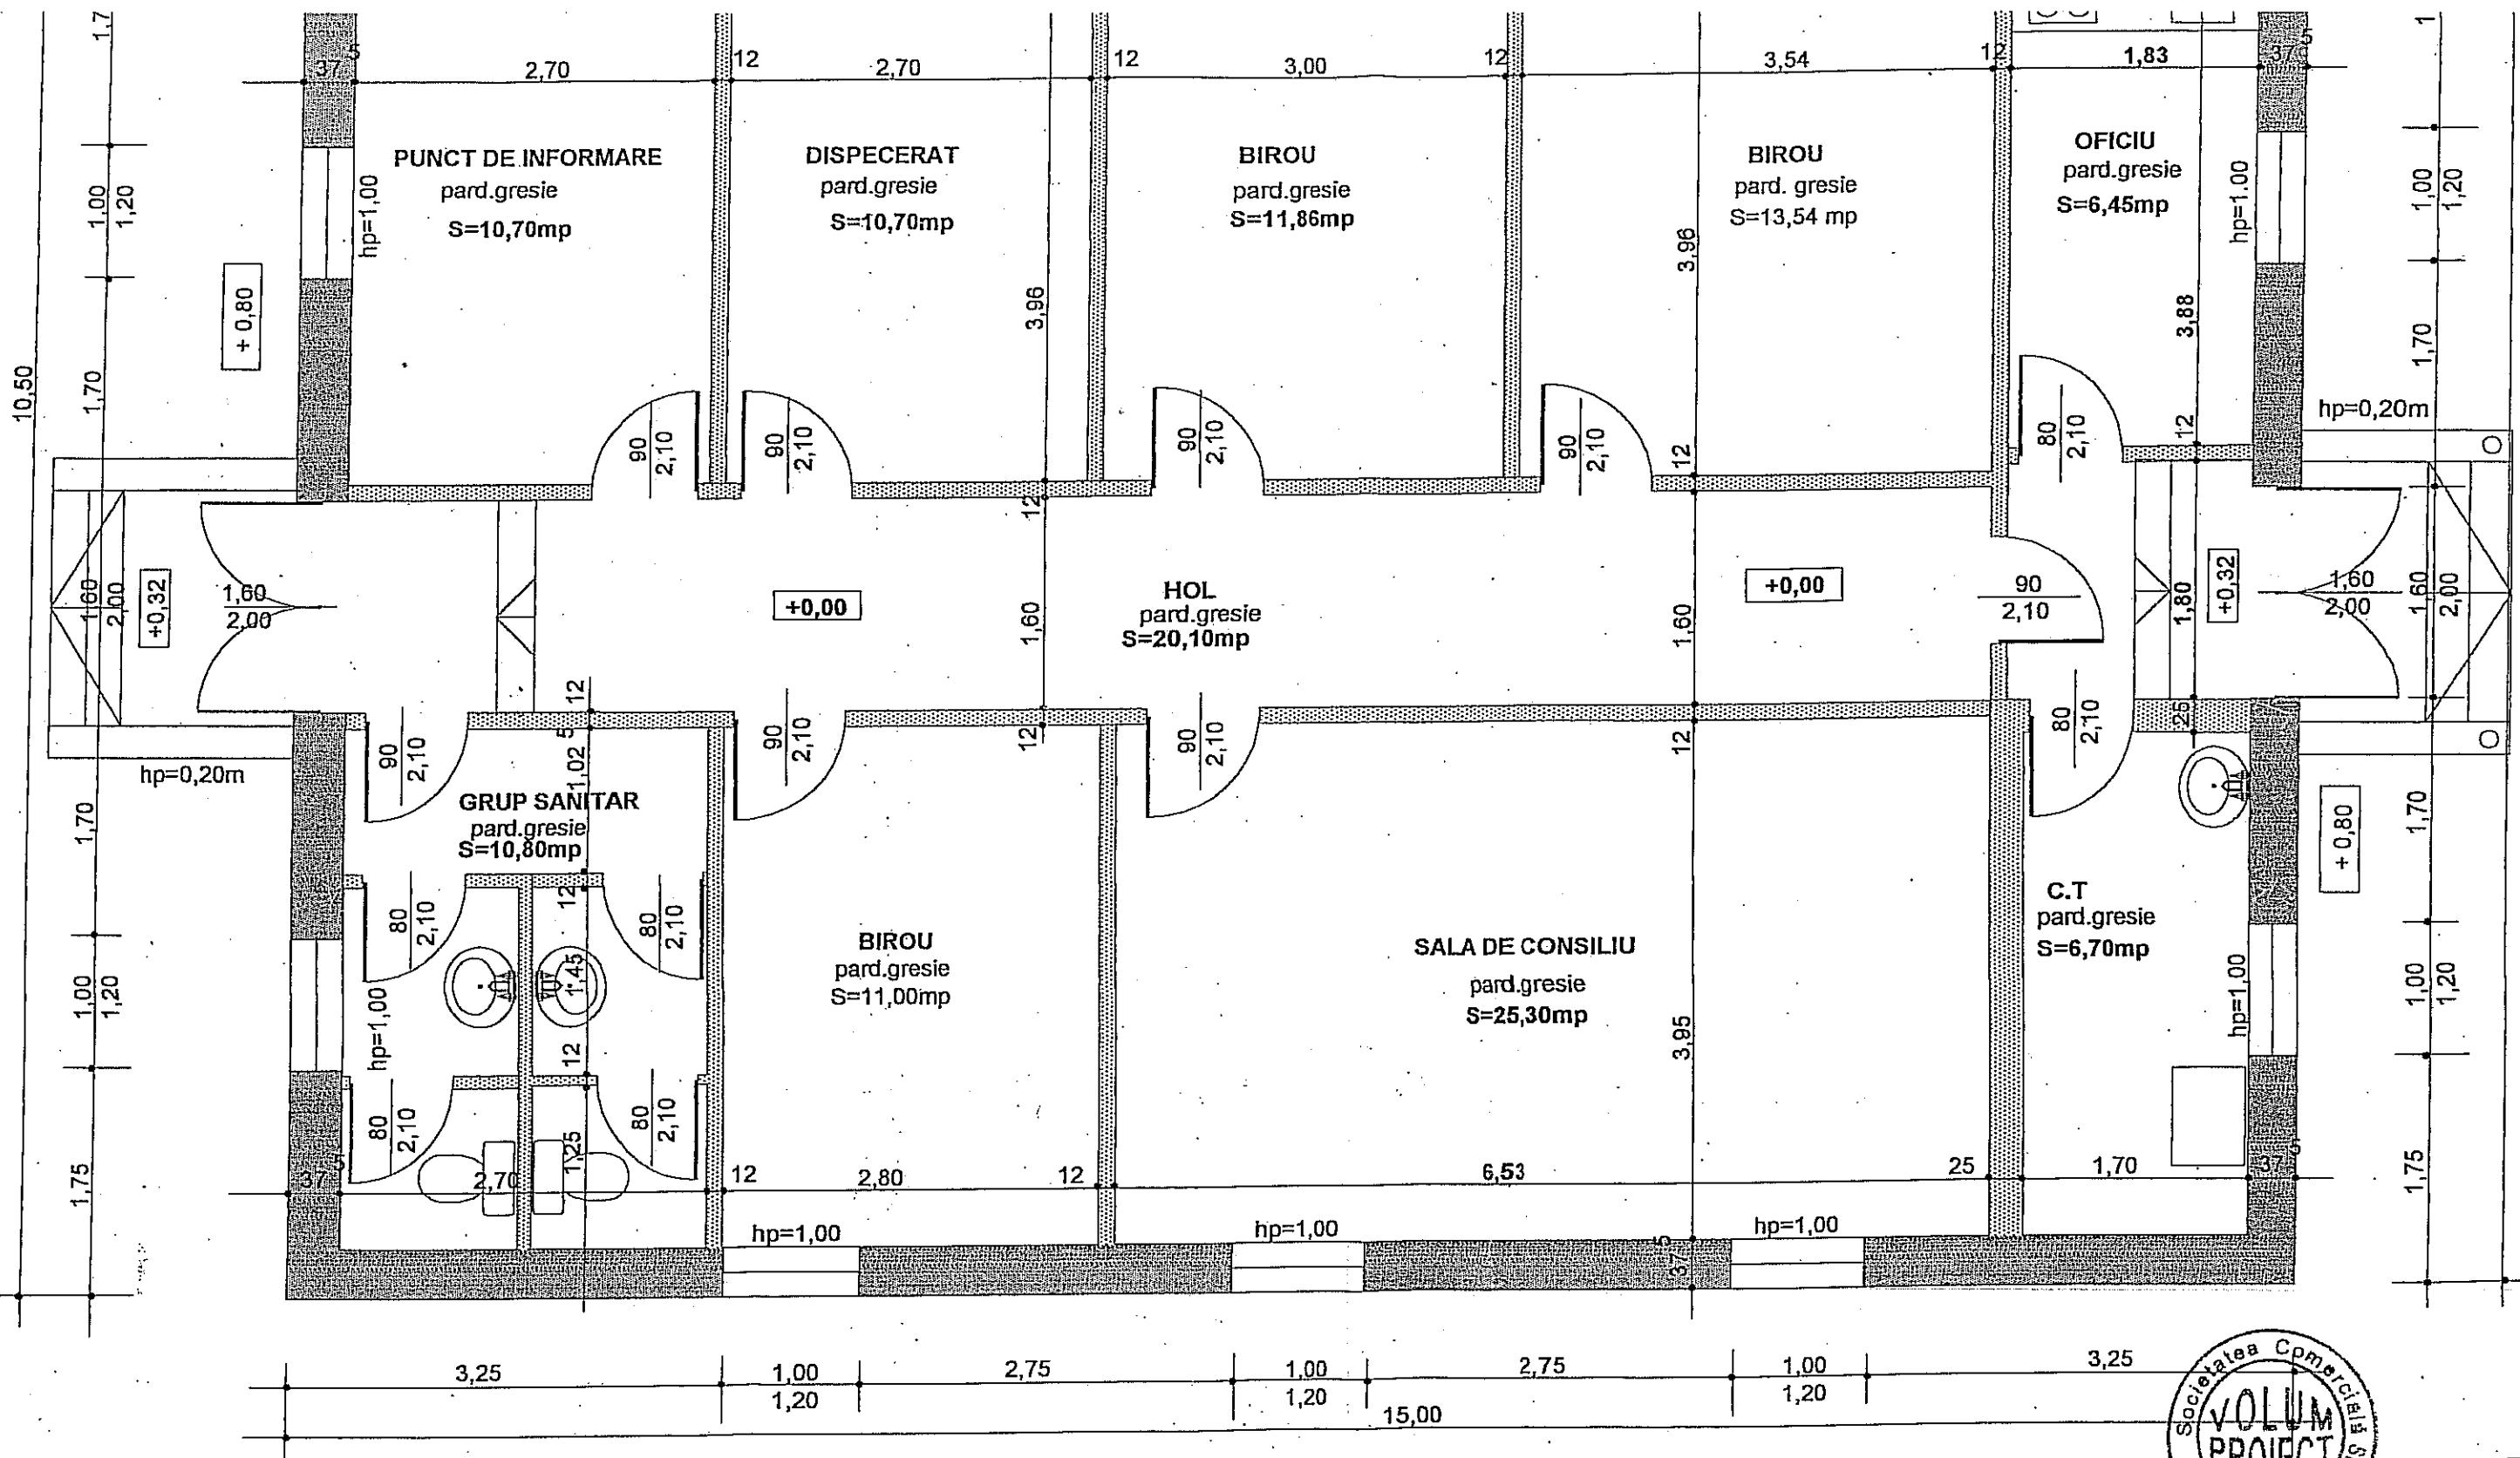

CATEGORIA DE IMPORTANTA D
CLASA DE IMPORTANTA III

Expert/Verific.	Nume	Semnatura	Referat nr.
S.C. VOLUM PROIECT S.R.L.			BENEFICIAR: CONSILIUL JUDETEAN TIMIS
Str. Petre Ramneantu, nr. 31, Timisoara			LUCRAREA: CENTRUL DE PREVENIRE SI INTERVENTIE LA NIVEL REGIONAL IN CAZ DE INUNDATII
Tel / fax 0256 201068			FAZA AC+PT
Specificatie	Nume	Scara	PR. NR. 136/11/ /2005
SEF PROIECT	arch. BADEA A.M.	1:50	
PROIECTAT	arch. BADEA A.M.		DENUMIRE PLANSA: PLAN PARTER
GRAFICA	s.arch. CRETU S.	febr.2007	PROPOS CORP ADMINISTRATIV (CORP4)

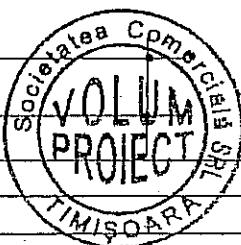

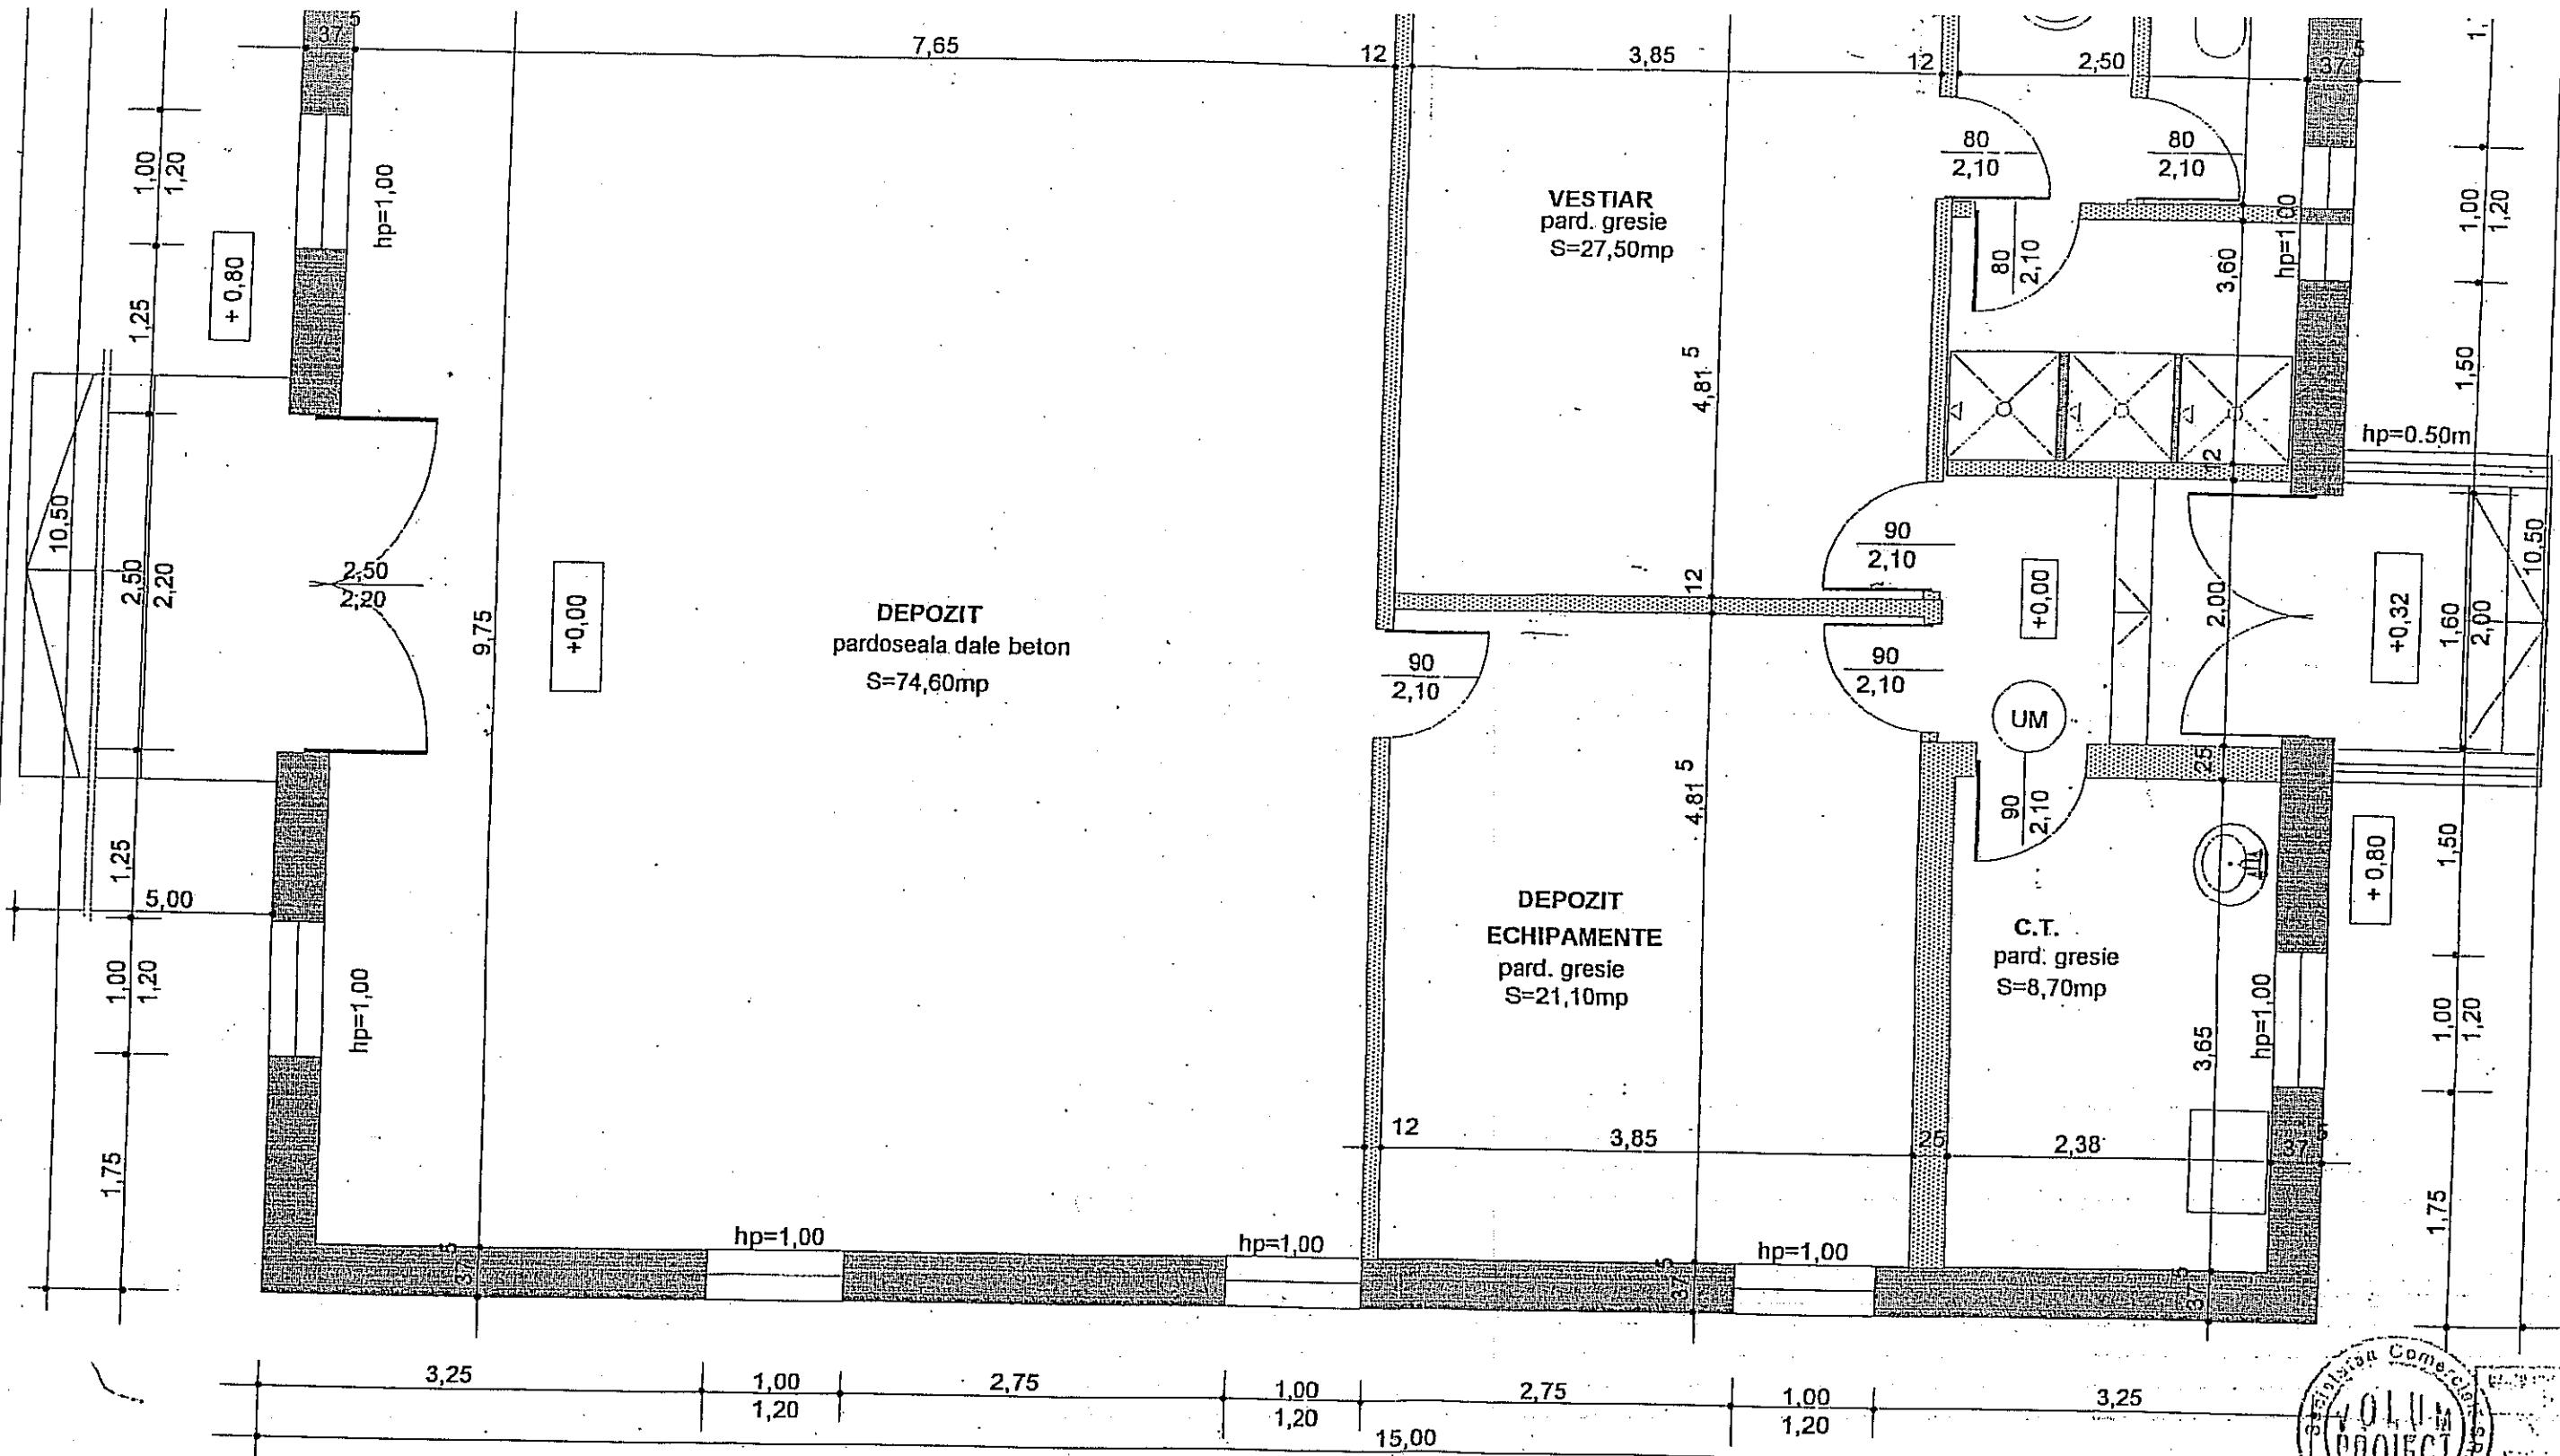

3-2003 Com. C
S.C. VOLUM PROIECT
PROIECT
TUMISOARA

CATEGORIA DE IMPORTANTA D
CLASA DE IMPORTANTA III

Expert/Verific.	Nume	Semnatura	Referat nr.
S.C. VOLUM PROIECT S.R.L.			
Str. Petre Ramneantu, nr. 31, Timisoara			
Tel / fax 0256 201068			
Specificatie	Nume	Semnatura	SCARA
SEF PROIECT	arch. BADEA A.M.		1:50
PROIECTAT	arch. BADEA A.M.		DATA
GRAFICA	s.arch. CRETU S.		feb. 2007
BENEFICIAR: CONSILIUL JUDETEAN TIMIS			
LUCRAREA: CENTRUL DE PREVENIRE SI INTERVENTIE LA NIVEL REGIONAL IN CAZ DE INUNDATII			
DENUMIRE PLANSA:	PLAN PARTER	PLI	
PROPOS	DEPOZIT ECHIPAMENTE (CORP 2)	OI	