

CAIET DE SARCINI

Consiliul Judetean Timis doreste sa achizitioneze servicii de mentenanta si dezvoltare la sistemul de supraveghere video de interior si exterior precum si la sistemul de semnalizare antiincendiu, pentru o perioada de 12 luni.

Cerinte tehnice:

A. Sistem de supraveghere video

1. Evaluarea si determinarea eventualelor defectiuni sau disfunctionalitati;
2. Pentru defectiuni in perioada de garantie, din vina echipamentelor aflate in perioada de garantie – elaborarea de buletine de constatare in vederea solicitarii interventiei in garantie;
3. Pentru defectiunile ce nu sunt in perioada de garantie, interventia si remedierea in termen de max 48 de ore de la semnalare;
4. Realizarea de programari / reprogramari ale sistemelor de captura si stocare informatie video;
5. Reconfigurarea retelei de supraveghere video la solicitarea beneficiarului;
6. Realizarea de back-up la informatiile de pe sistemele de stocare a imaginii video la cererea beneficiarului, respectiv la 30 de zile;
7. Furnizarea de terminale video, piese de schimb si materiale necesare pentru functionarea in conditii optime a sistemelor;
8. Executarea extinderilor solicitate de beneficiar;
9. Instruirea utilizatorilor, consultanta de specialitate;
10. Verificarea si intretinerea lunara a sistemelor.

Materialele, piesele de schimb si lucrarile de extindere solicitate de beneficiar vor fi executate contra cost in baza unui deviz oferta acceptat de beneficiar.

Mentenanta are in vedere un sistem de supraveghere video compus din: 35 de camere video de interior si 14 camere exterior, 6 surse de alimentare, 4 unitati de stocare DVR, cablul de transmisie video SFTP si RG58, transmitatoare si module de receptie, 6 monitoare LCD amplasate conform planurilor anexate.

Supravegherea video se va face cu respectarea legislatiei in vigoare pe perioada derularii contractului.

B. Sistem de semnalizare antiincendiu si anti fractie

1. Evaluarea si determinarea eventualelor defectiuni sau disfunctionalitati;
2. Pentru defectiuni in perioada de garantie, din vina echipamentelor aflate in perioada de garantie – elaborarea de buletine de constatare in vederea solicitarii interventiei in garantie;
3. Pentru defectiunile ce nu sunt in perioada de garantie, interventia si remedierea in termen de max 24 de ore de la semnalare;
4. Realizarea de programari / reprogramari ale sistemelor de antincendiu;
5. Reconfigurarea retelei de detectare a fumului ;
6. Furnizarea de materiale si piese de schimb necesare functionarii instalatiei;
7. Executarea, contra cost, a extinderilor solicitate;
8. Instruirea utilizatorilor, consultanta de specialitate;
9. Verificarea si intretinerea lunara a sistemelor.

Materialele, piesele de schimb si lucrarile de extindere solicitate de beneficiar vor fi achizitionate contra cost in baza unui deviz oferta acceptat de beneficiar.

Mentenanata are in vedere:

- a) Sistem de semnalizare antiincendiu compus din:1 centrala antiincendiu Honeywell IQ8c ESSER, Centrala de detectie si semnalizare incendiu, 2 bucle adresabile, 127 adrese pe bucla, afisaj LCD, 2 randuri/40 caractere, acumulator 24Ah Tip: IQ8C ESSER, Detector optic de fum si temperatura, adresabil (OT Multisensor) 3 buc, Detector gaz 2 buc, Detector optic de fum, adresabil 27 buc, Detector de temperatura, adresabil 2 buc, Modul electronic - buton adresabil cu contact de releu 2 buc, Sirena pt semnalizare incendiu, , culoare rosie, tonuri reglabile 2 buc, respectiv o centrala Kentek cu 134 de senzori, 118 detectori de fum si 16 detectori gradient de temperatura.
- b) Sistem de semnalizare efracție,detectare CO₂ si detectare inundatie conform anexei.

Dupa executarea mentenantei asupra unui echipament se va preda gestionarului activului respectiv un raport de mentenanata obligatoriu confirmat de un reprezentant al beneficiarului, in cel mult 24 de ore de la efectuarea lucrarii, care descrie starea tehnica a echipamentului, precum si propuneri concrete privind componentele instalatiilor care se impun a fi schimbate, pentru ca prestatorul sa asigure siguranta in exploatare a acestora.

Cerinte de calificare:

Pentru asigurarea service-ului echipamentelor din Palatul Administrativ, este necesar ca ofertantul care executa lucrari de proiectare, instalare si intretinere a echipamentelor sa detina: - licenta de functionare pentru: proiectare, instalare, punere in functiune si intretinere sisteme de securitate, eliberata de catre Inspectoratul General al Politiei Romane, conf. Legii 33 / 2003 si HG 301 / 2012 actualizate la nivel 30.09.2016;

- autorizatie sau certificat de atestare pentru instalare, executare, verificare, intretinere si/sau reparare a sistemelor si instalatiilor de semnalizare, alarmare si alertare in caz de incendiu, eliberata de Inspectoratul General pentru Situatii de Urgenta.

- autorizatie pentru:

- proiectare, intretinere si instalare a sistemelor de supraveghere video.
- proiectare si/sau executie instalatii electrice, atestat ANRE de tip B;

Serviciile prestate vor fi asigurate de un personal autorizat, respectiv :


- 2 ingineri ARTS
- 1 manager de securitate (cu diploma).

Societatea contractoare trebuie sa fie acreditata:

- Conform ISO 9001
- Conform ISO 14001

Societatea contractoare trebuie sa aiba experienta similara in exploatarea si mentenanata sistemelor deservite.

DIRECTOR GENERAL
Laura Kószegi

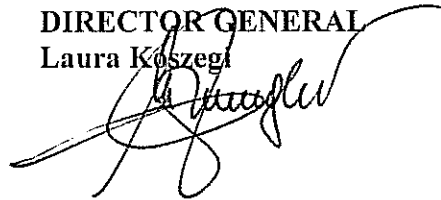

DIRECTOR EXECUTIV
Radu Serban




INTOCMIT
Consilier Superior
Iudita Pupsa



Palat Administrativ Timisoara

Plan subsol

Amplasare sistem anti-incendiu si traseu cablu

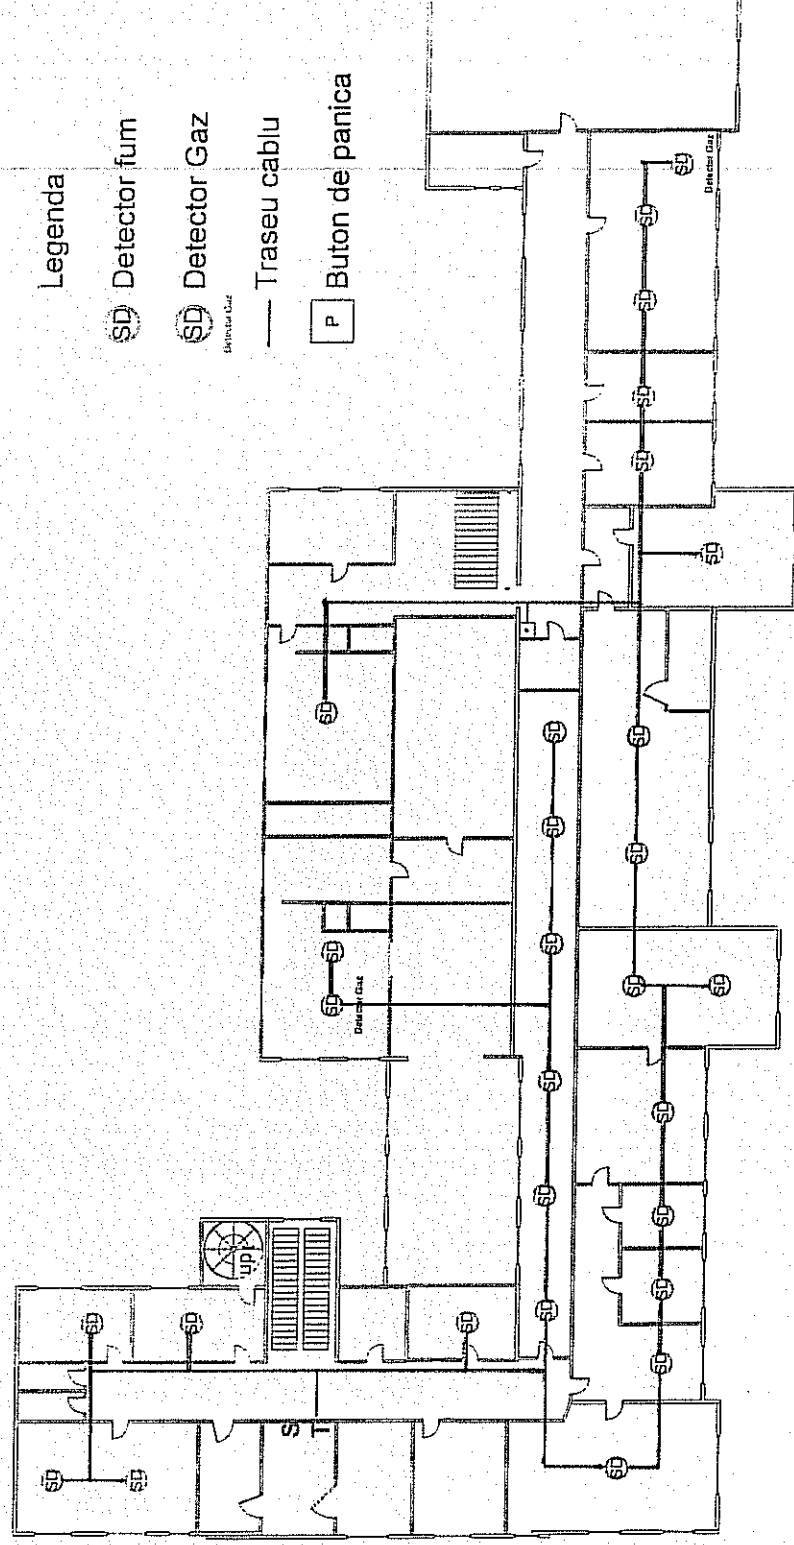


Palat Administrativ

Timisoara

Plan parter


Amplasare sistem anti-incendiu si traseu cablu

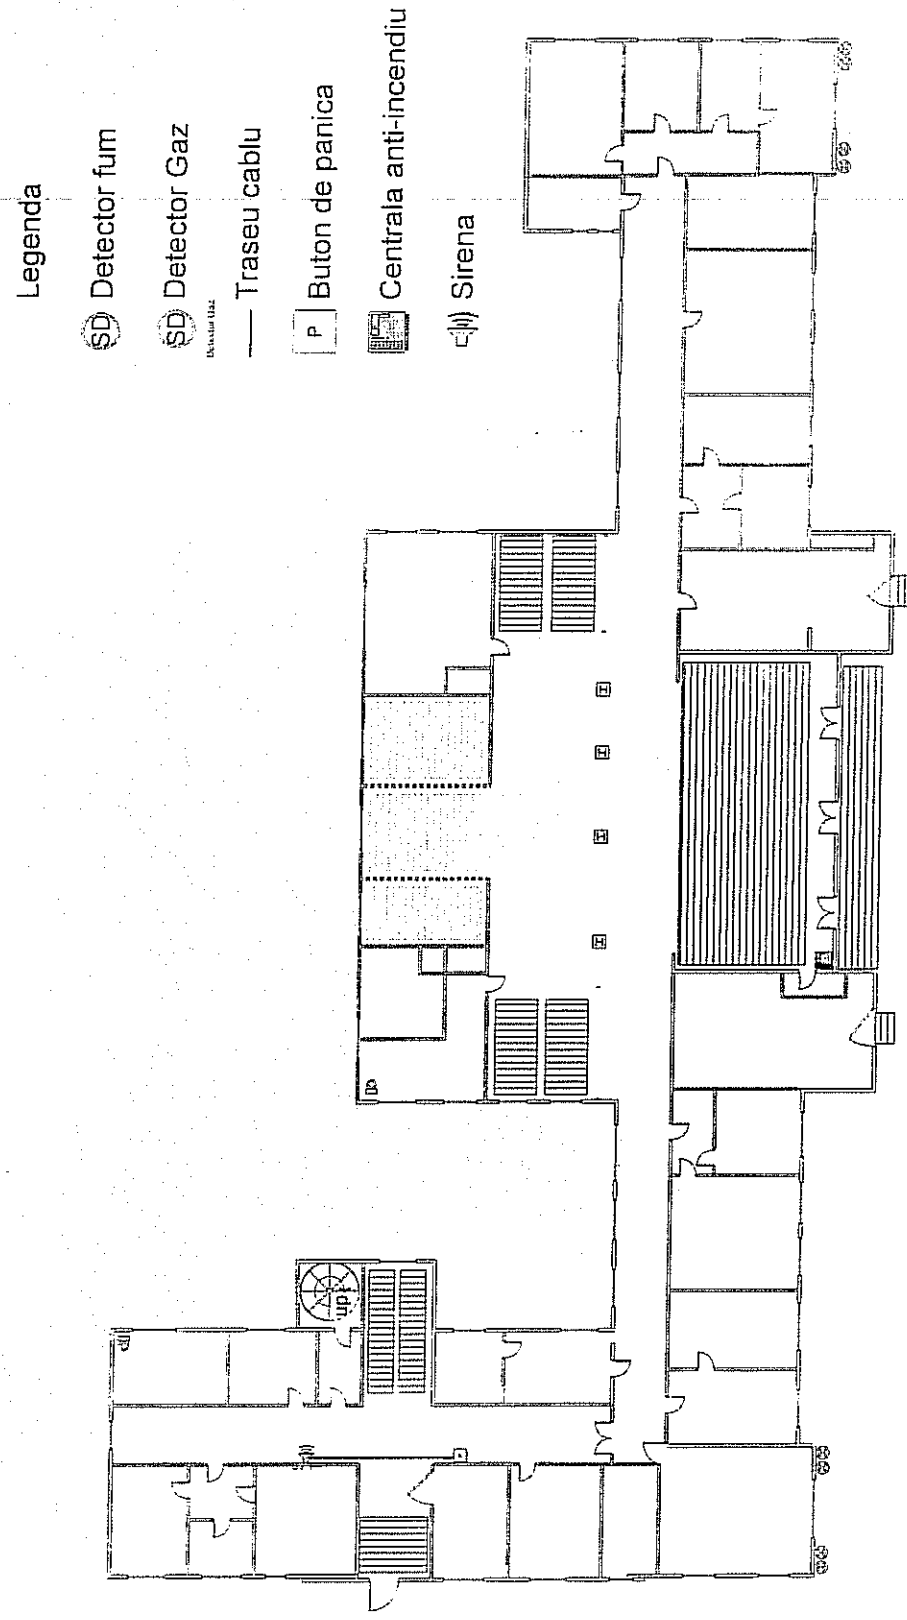

Palat Administrativ Timisoara

Plan subsol


Amplasare camere video si traseu cablu

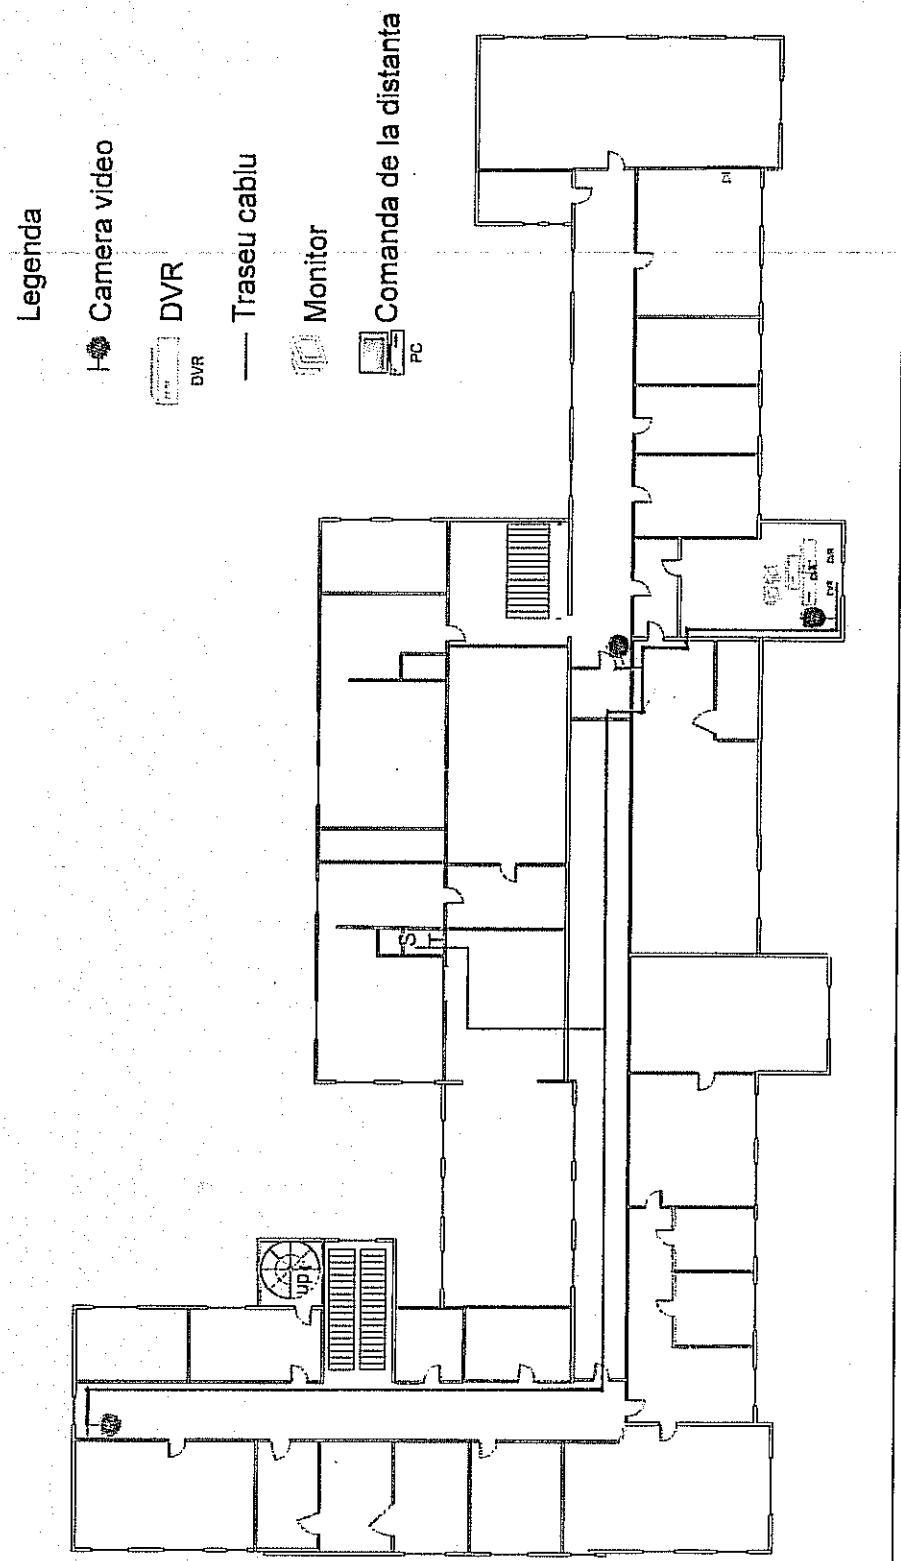

Palat Administrativ Timisoara

Plan parter

Amplasare camere video si traseu cablu

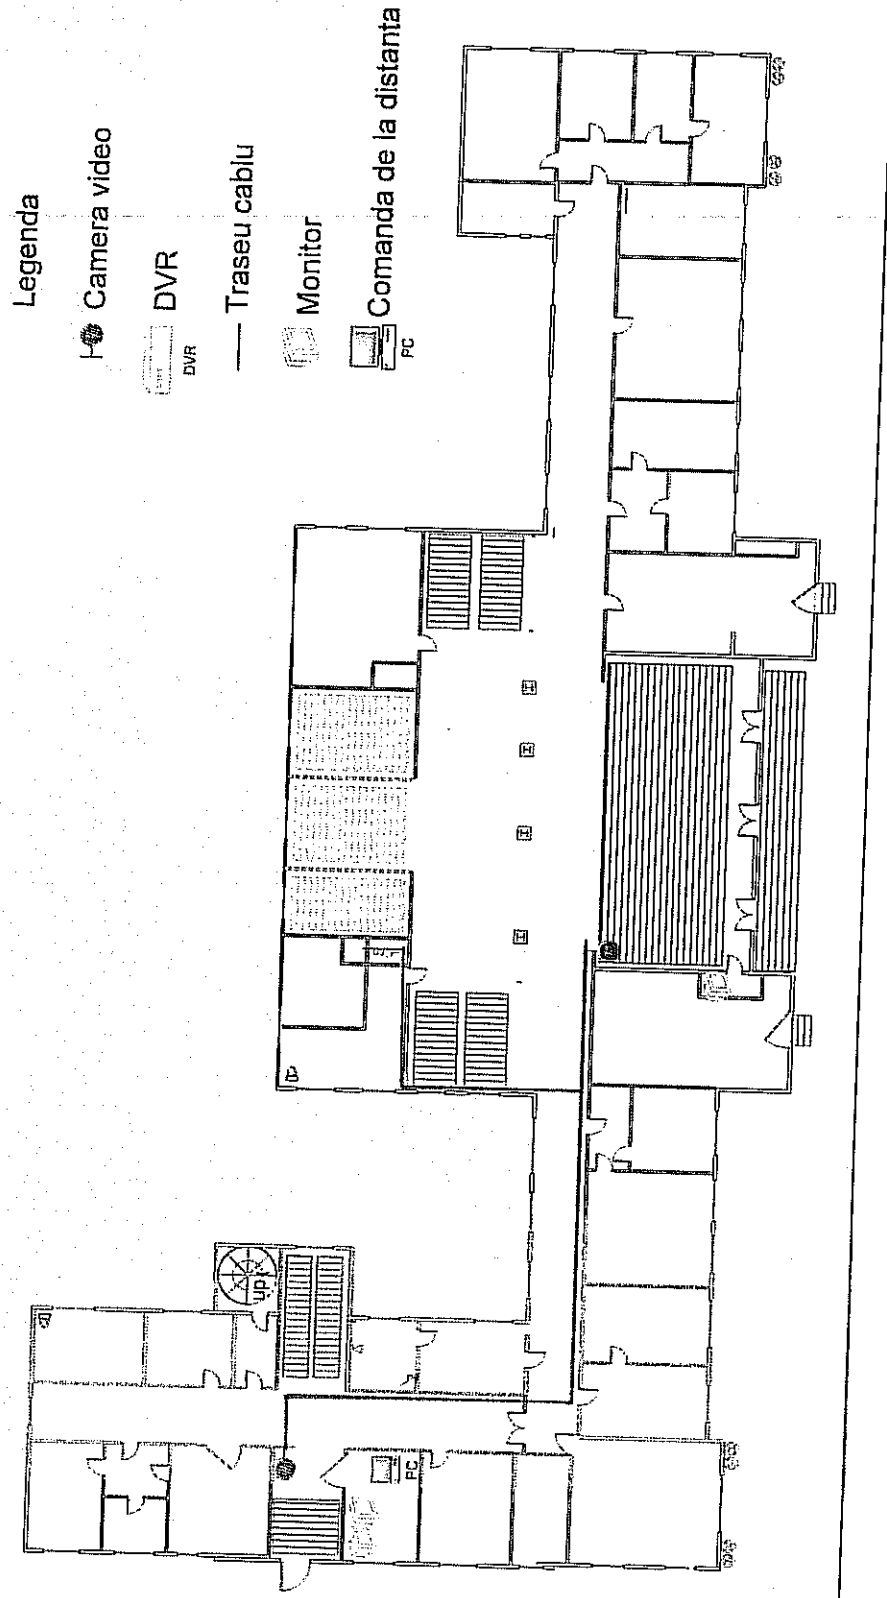


Palat Administrativ

Timisoara

Plan etaj 1

Amplasare camere video si traseu cablu

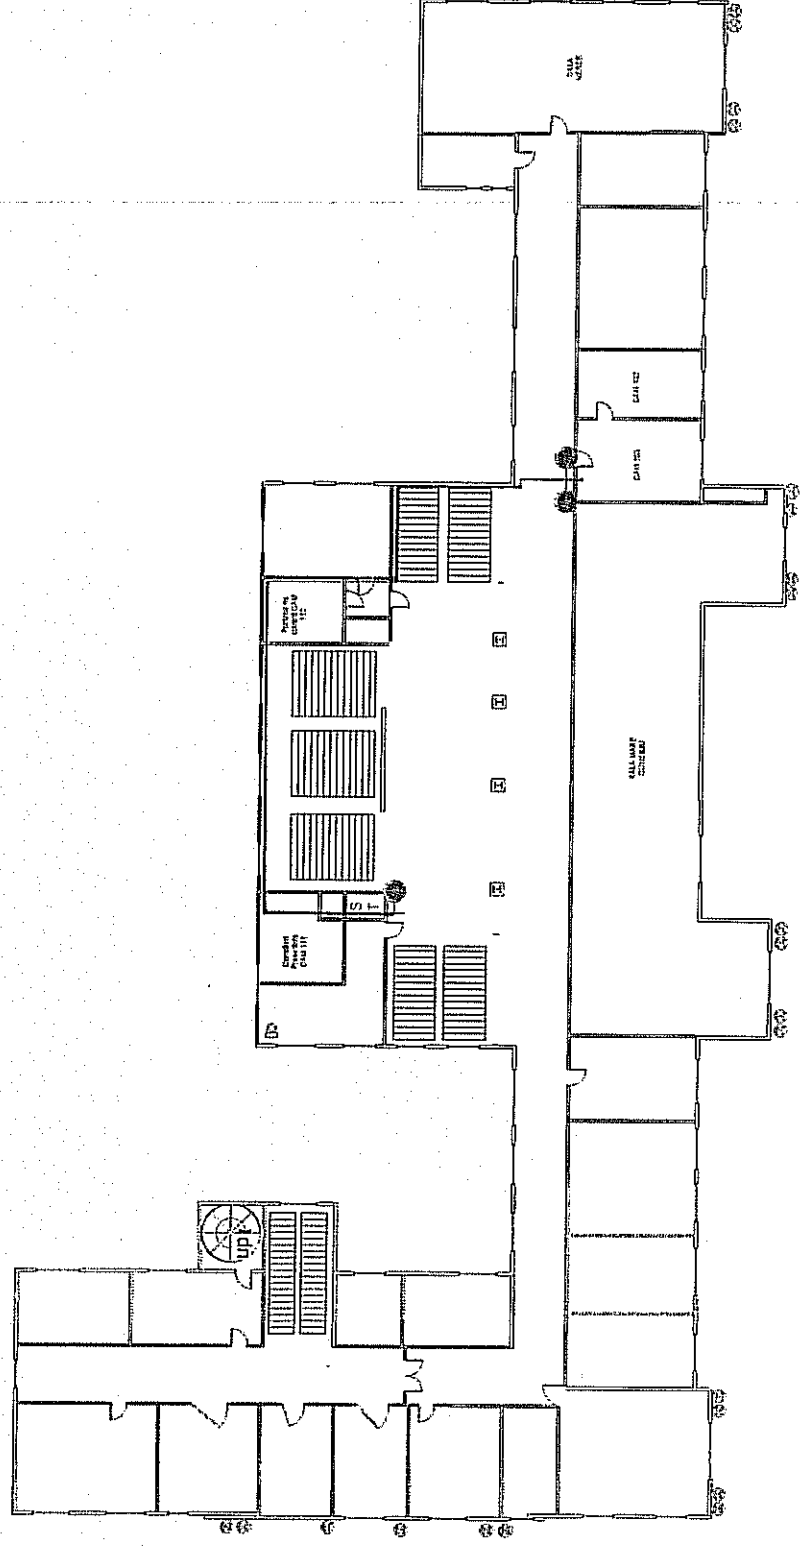


Palat Administrativ

Timisoara

Plan etaj 2


Amplasare camere video si traseu cablu

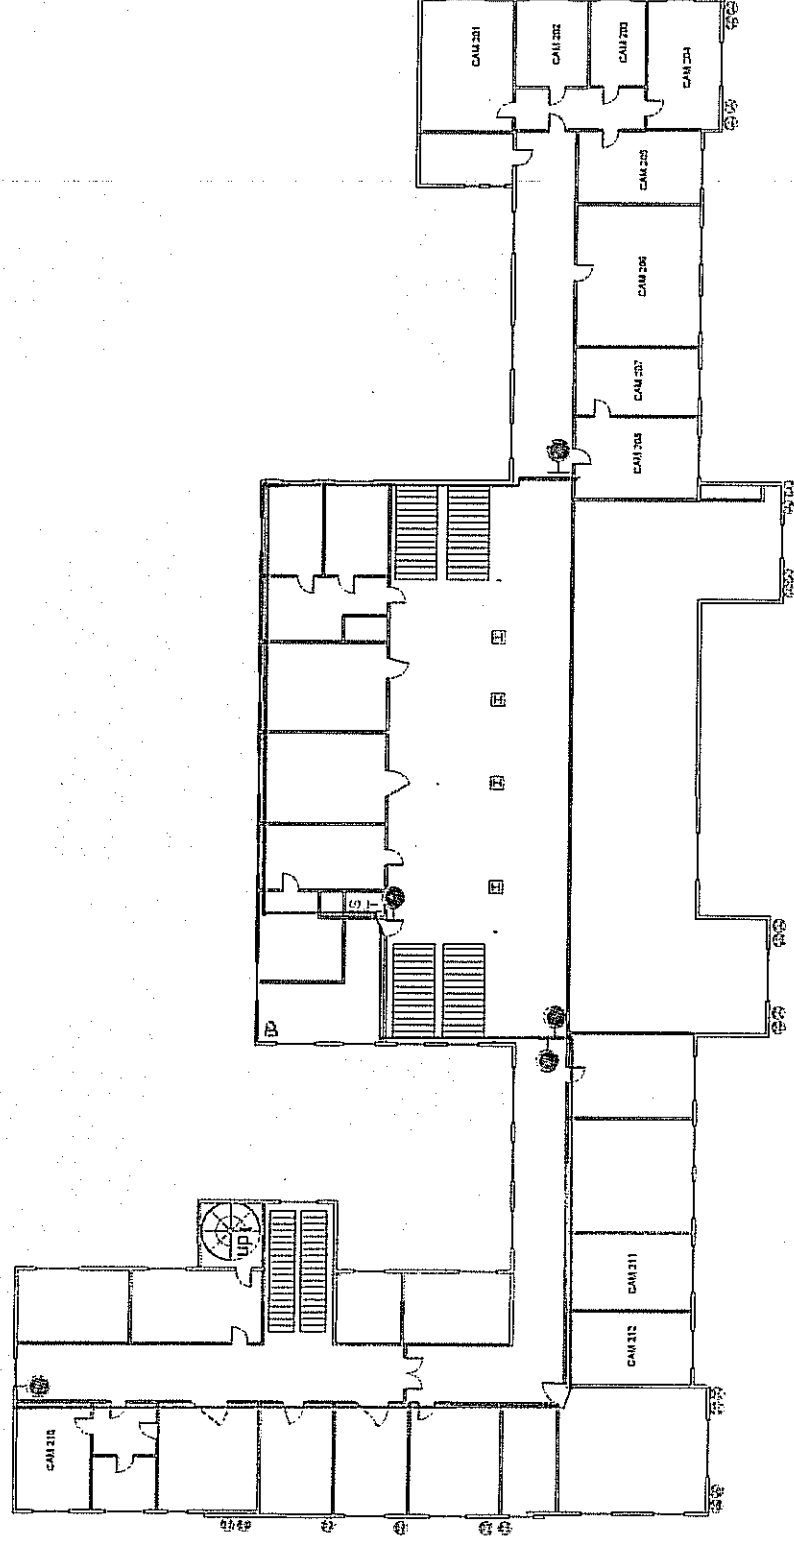

Palat Administrativ Timisoara

Plan etaj 3

Amplasare camere video si traseu cablu

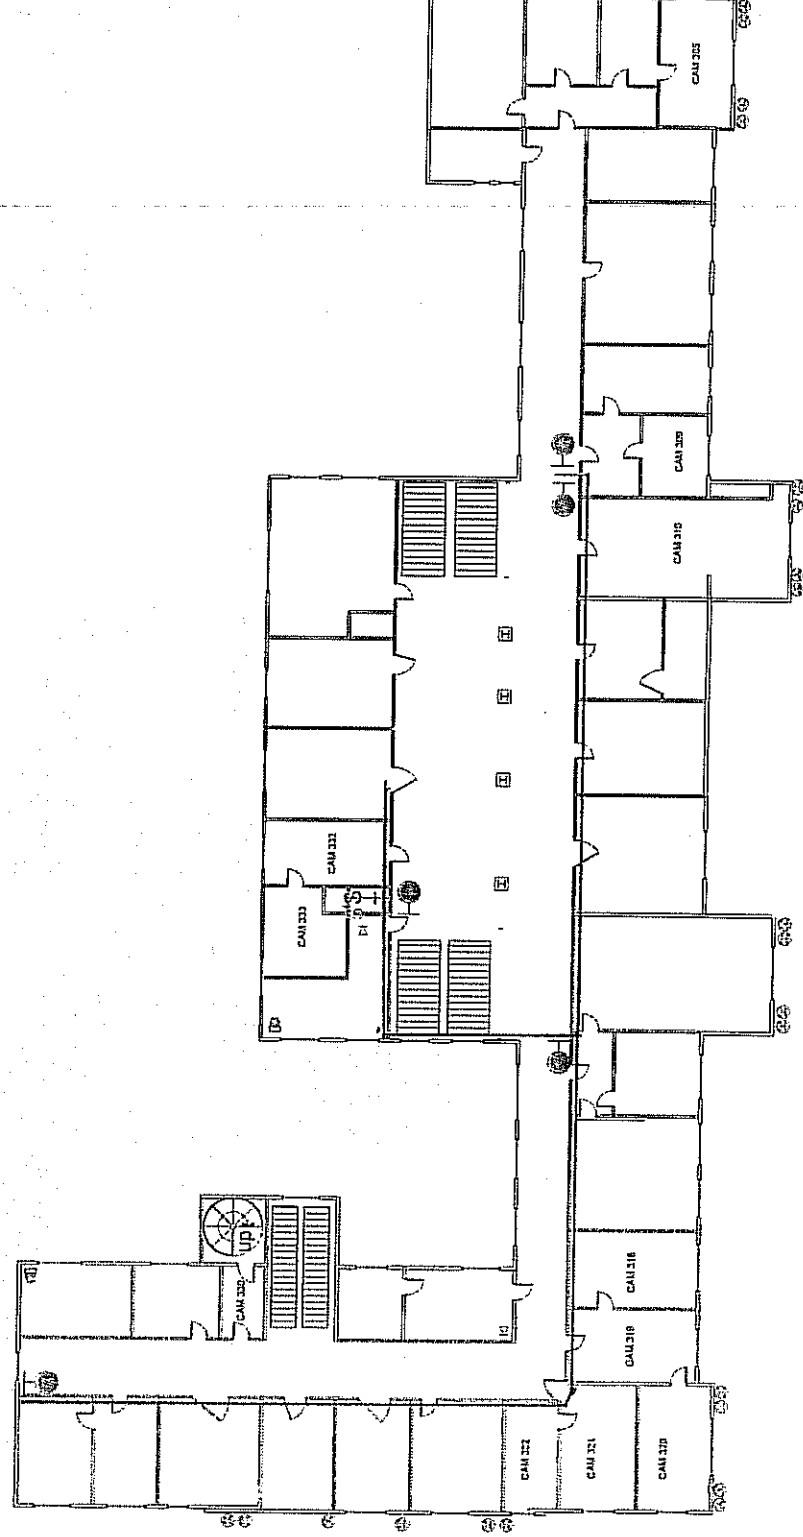


Palat Administrativ

Timisoara


Plan etaj 4

Amplasare camere video si traseu cablu

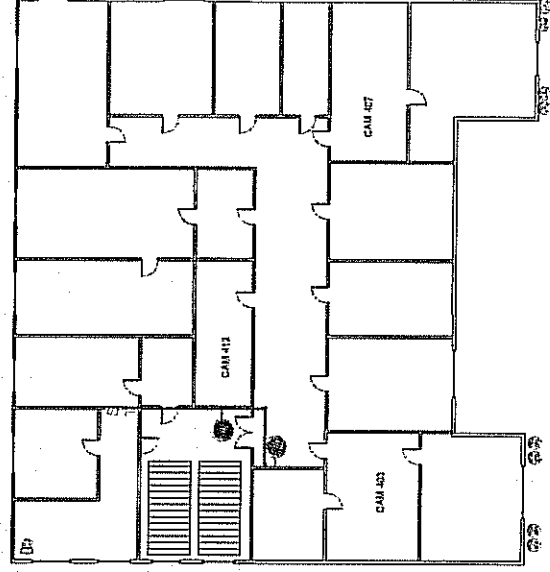


Palace Administration (Municipal)
Plan Extension
Amplified (Detailed) Services

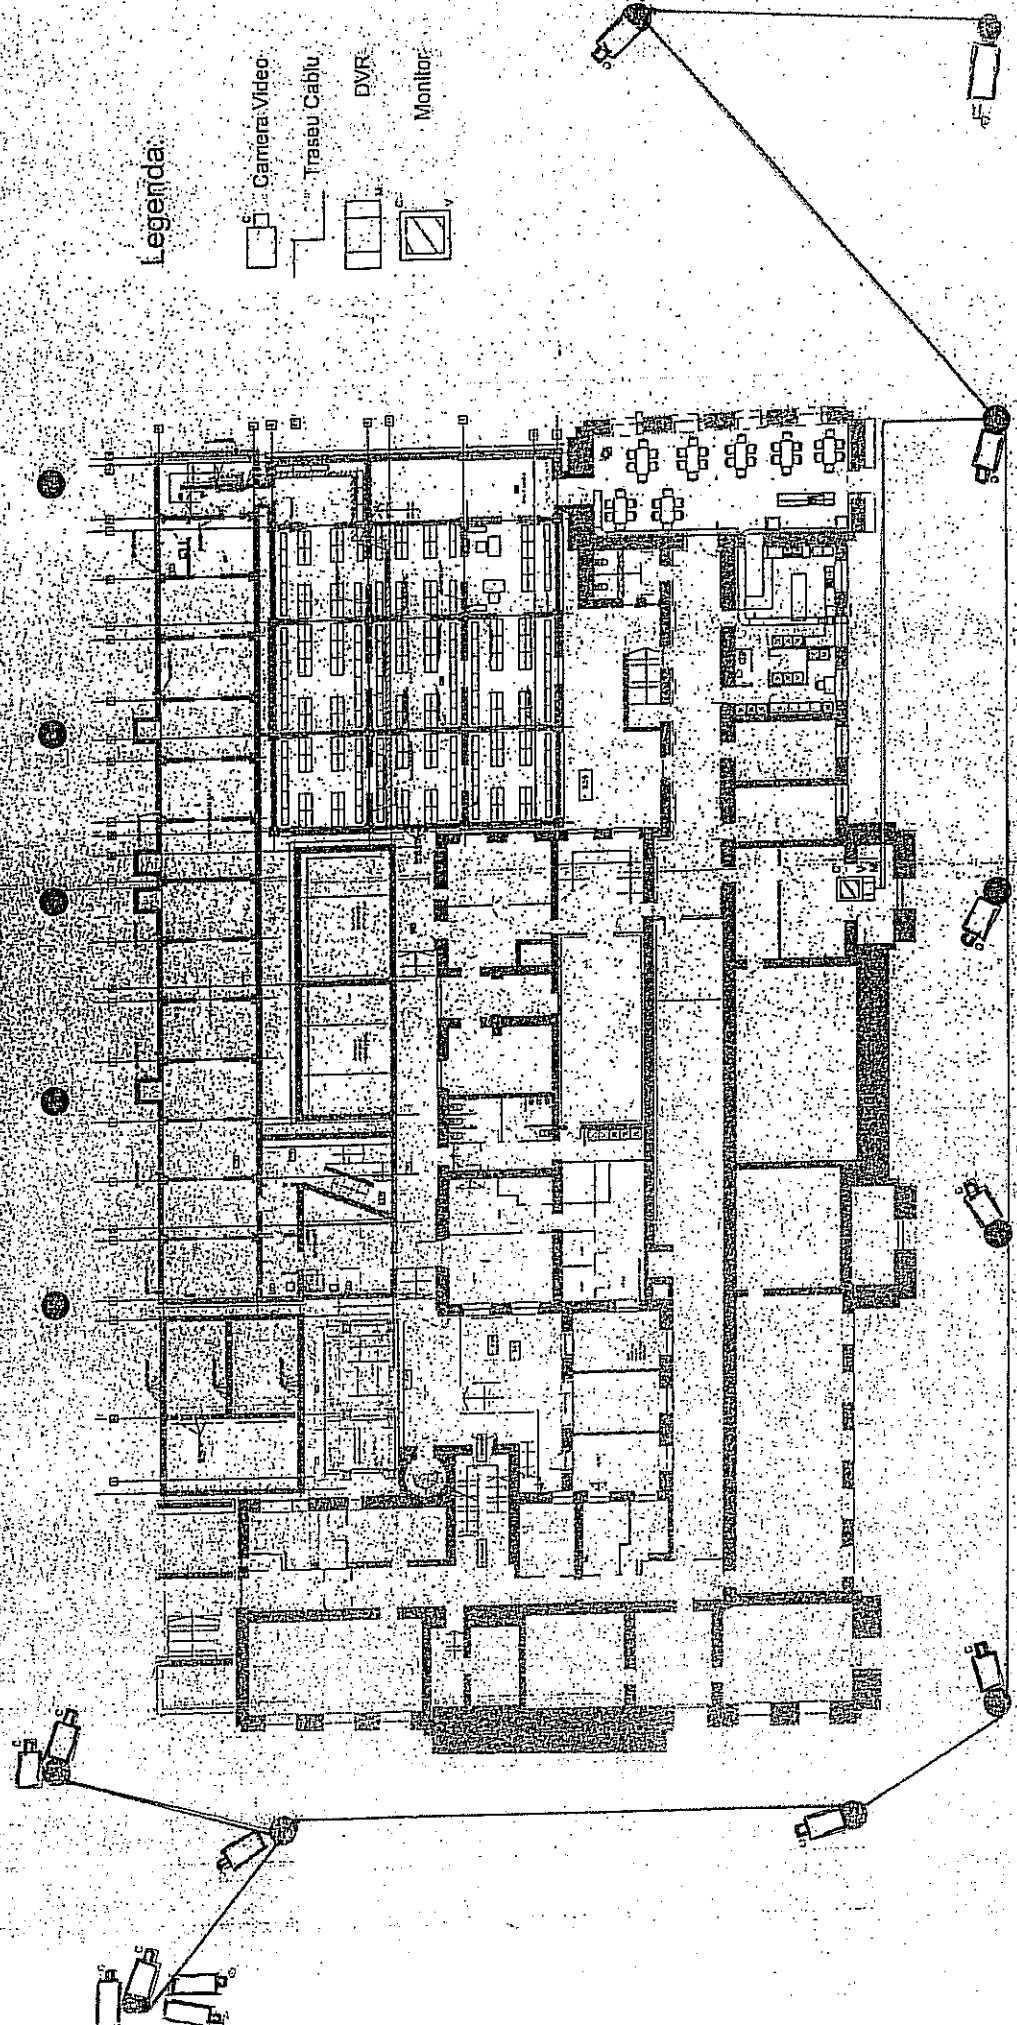


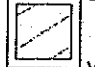
Legenda:

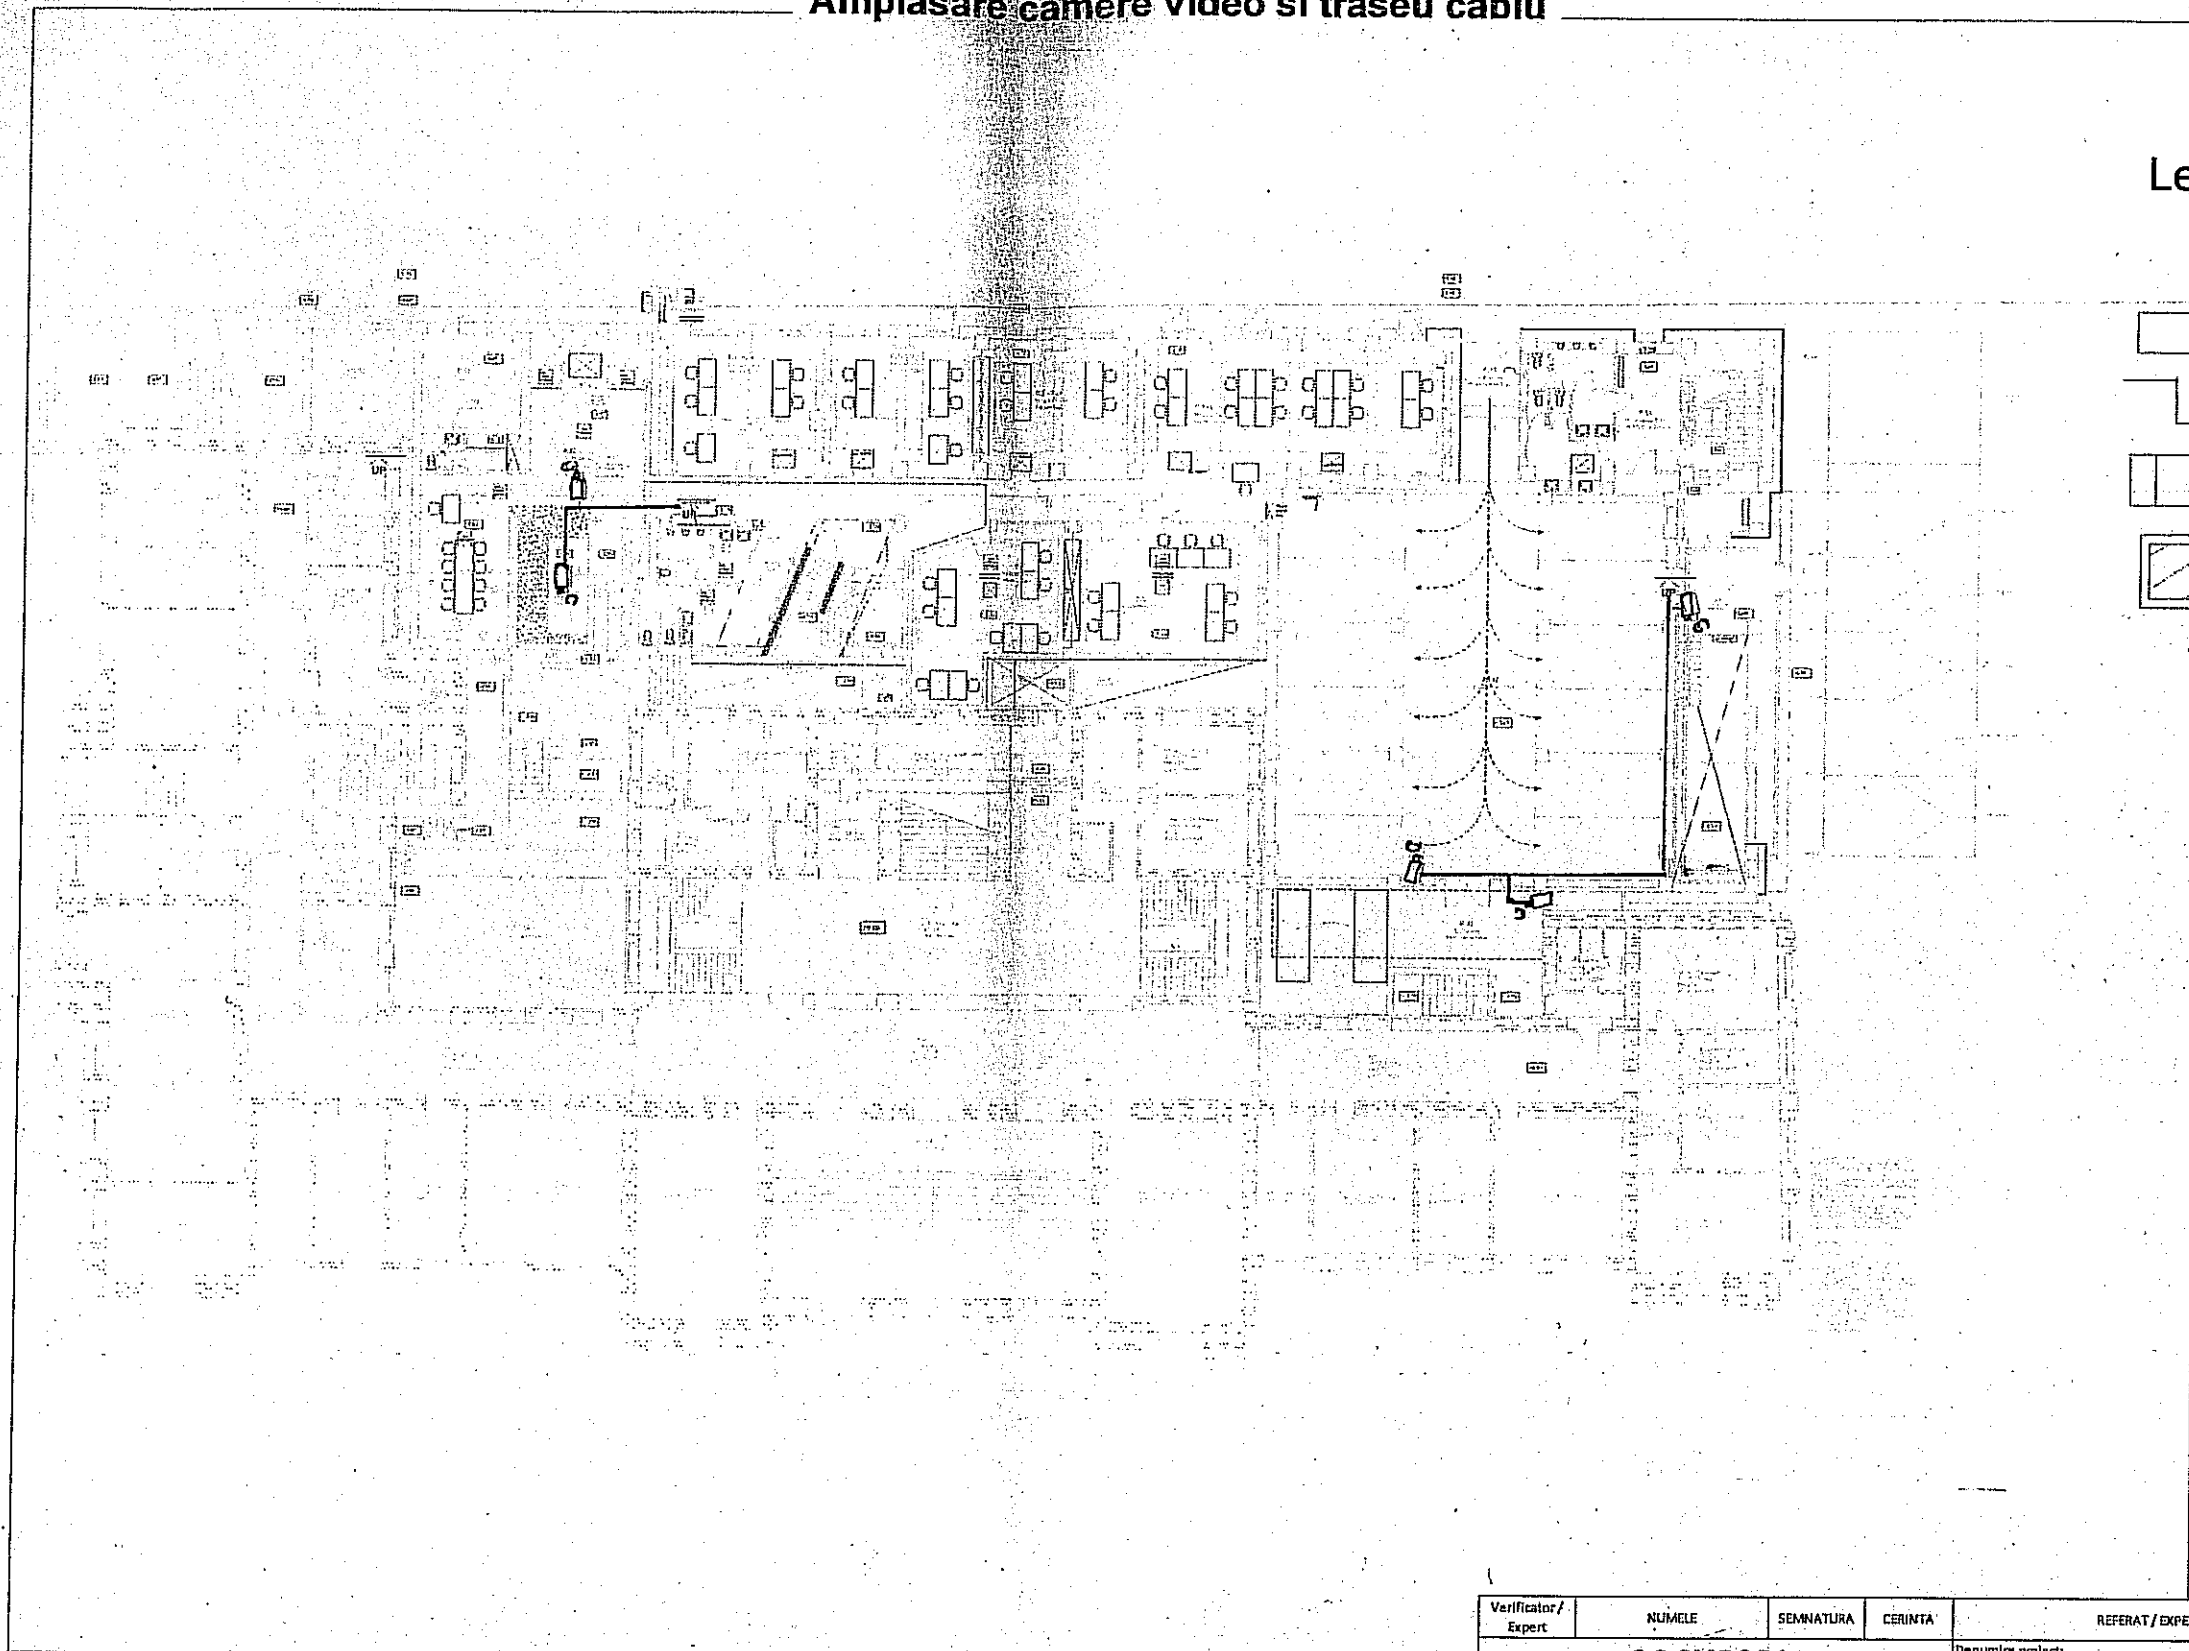

Palat Administrativ Timisoara
Plan Parter
Amplasare camere video si traseu cablu




Legenda:

-  Camera Video
-  Traseu Cablu
-  DVR
-  Monitor





Verificator / Expert	NUMELE	SEMNIATURA	CERINTA	REFERAT / EXPERTIZA / NR. / DATA
	S.C. 2MG S.R.L. Timisoara, str. Rachitel, nr. 20 tel. 0256 201.255; fax. 0256 200.255 office@2mg.ro			Denumire proiect: SUPRAVEGHERE VIDEO ANEXA PALAT ADMINISTRATIV Beneficiar: CONSILIUL JUDETEAN TIMIS Amplasament: Loc. Timisoara, Jud. Timis
Proiectant	Ing. Ungur Valentin		Scara: 1:10000	Denumire plansa: Plan de situatie cu amplasarea echipamentelor de supraveghere PARTER
Desenat	Ing. Ungur Valentin			
Verificat				
Contr. STAS			Data:	
Aprobat			09.09.2010	

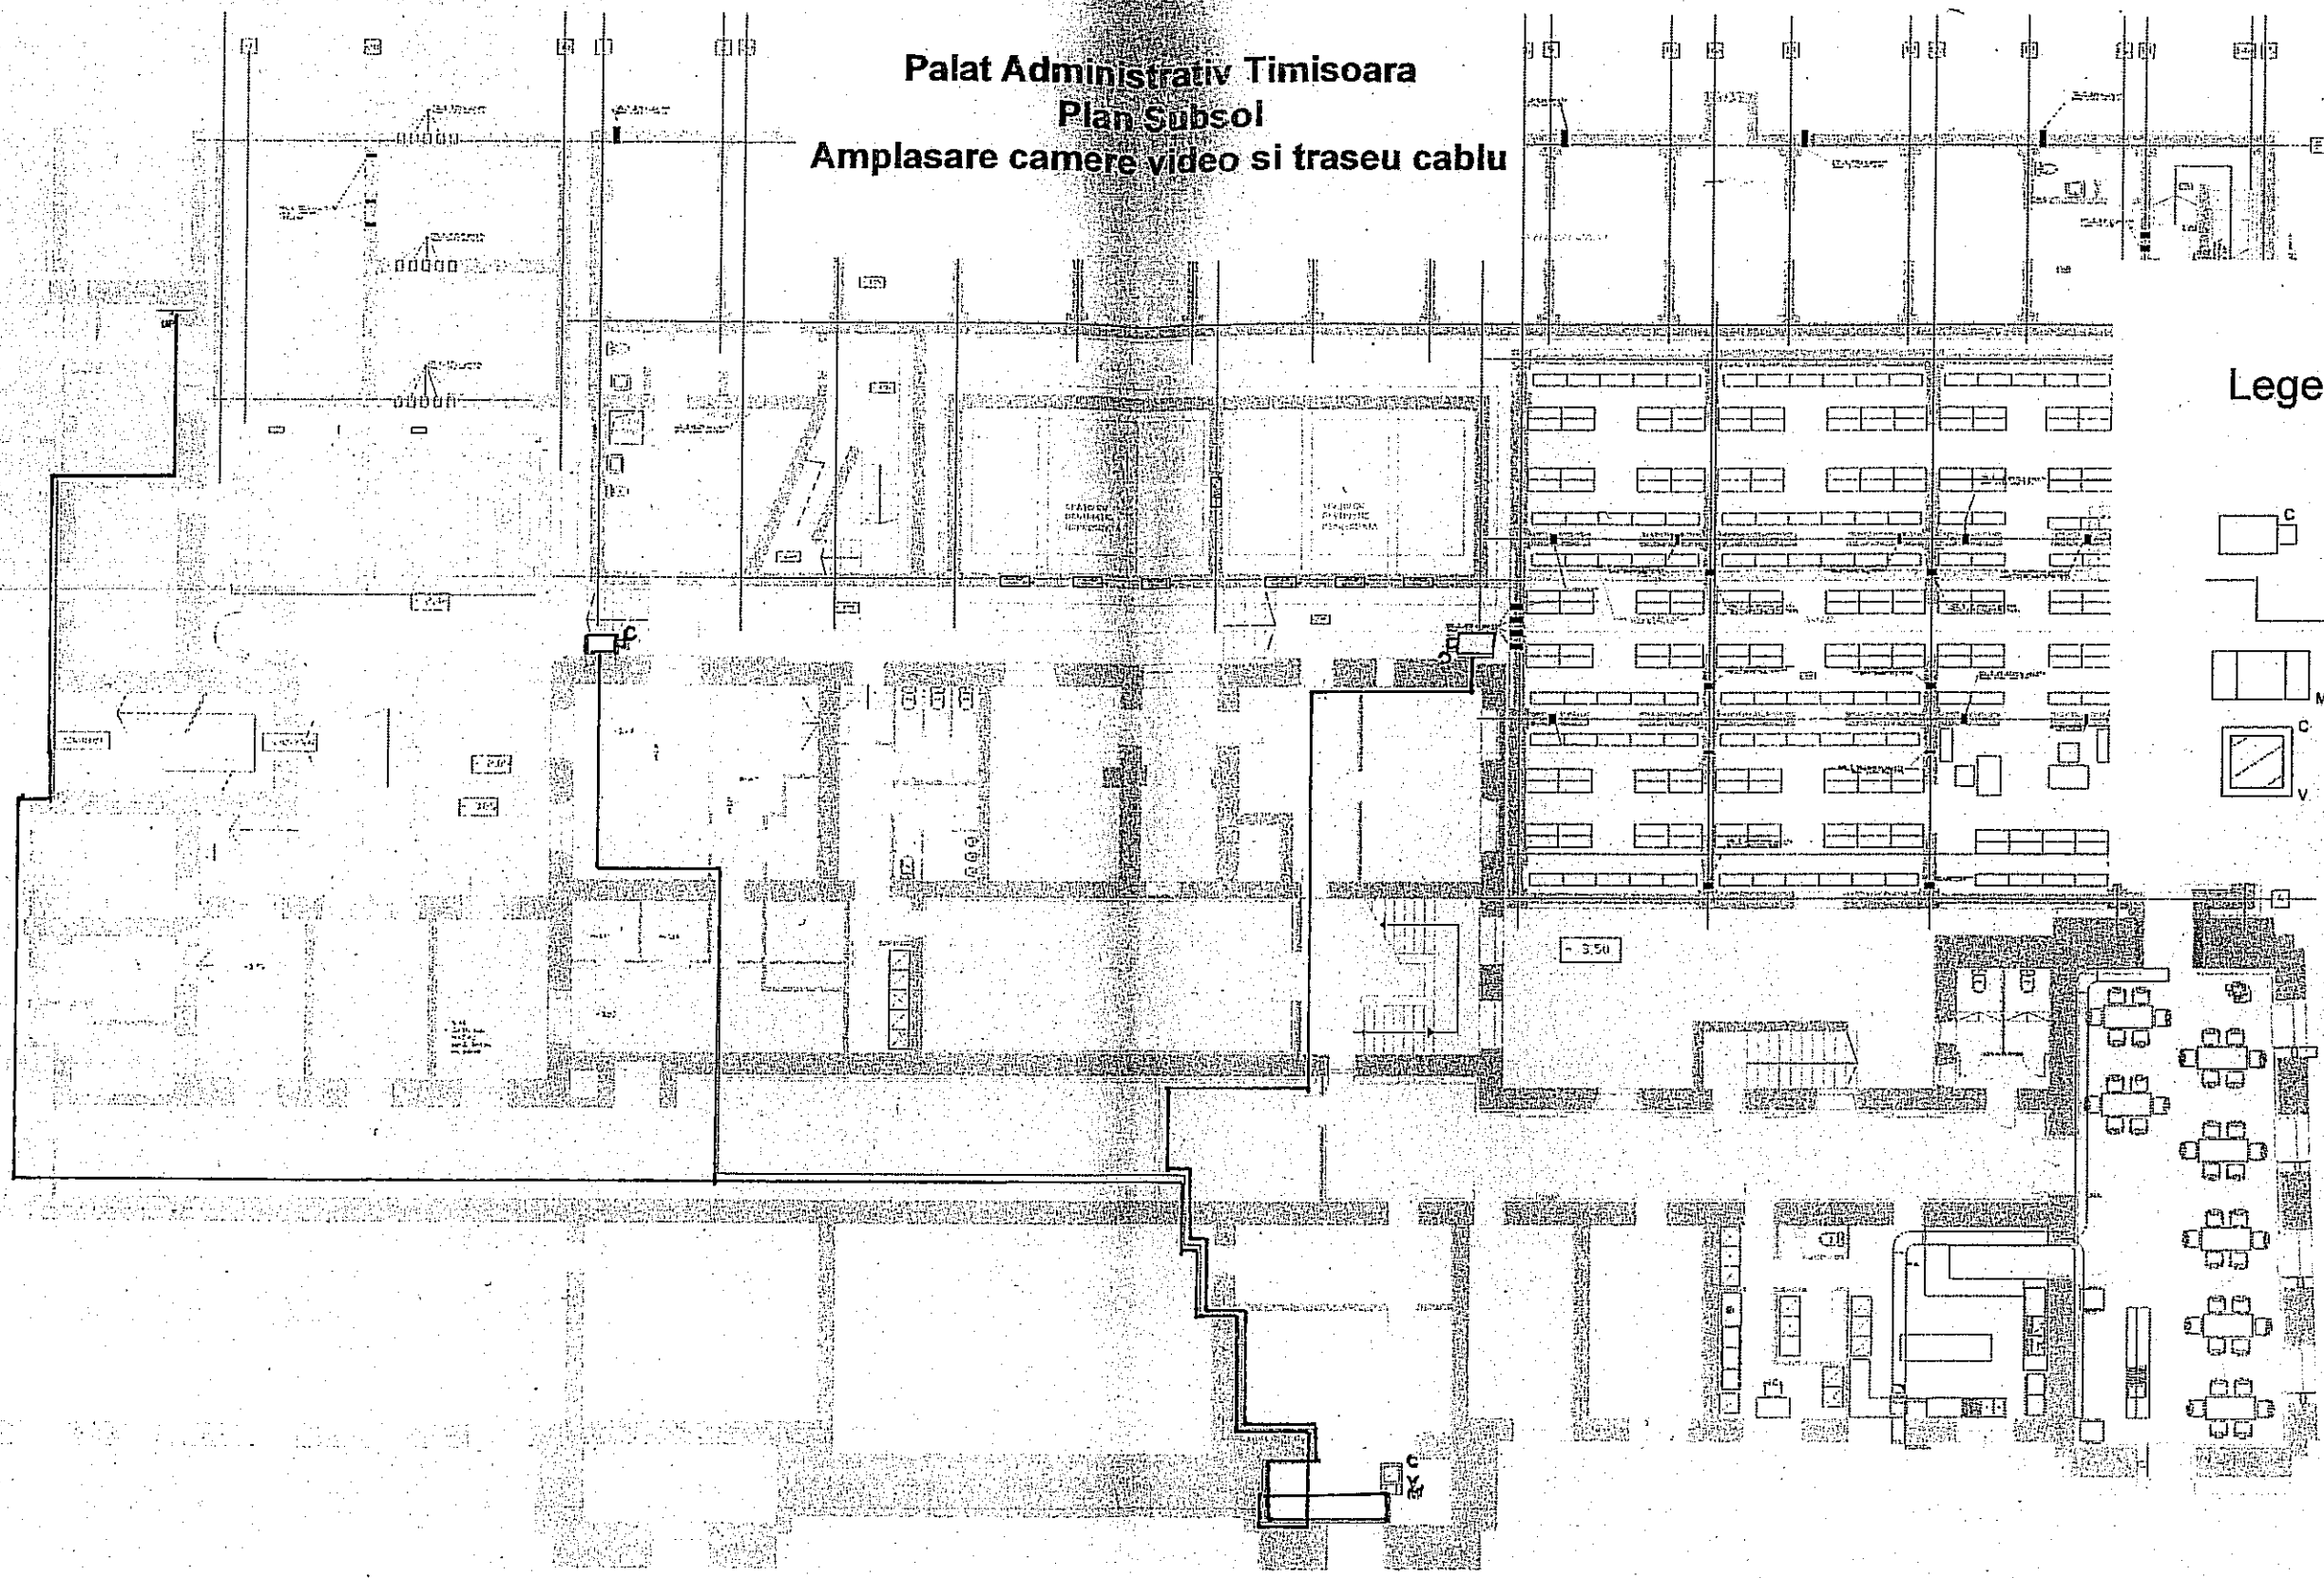PT
Plansa nr.
1

Palat Administrativ Timisoara
Plan Subsol
Amplasare camere video si traseu cablu




Legenda:

-  Camera Video
-  Traseu Cablu
-  DVR
-  Monitor


Verificator	NUMELE	SEMNATURA	CERINTA	Referat de verificare nr.	
Verificator / Expert				REFERAT / EXPERTIZA / NR. / DATA	
	S.C. 2MG S.R.L. Timisoara, str. Rachitei, nr. 20 tel. 0256 201 265; fax. 0256 200 255 office@2mg.ro			Denumire proiect: SUPRAVEGHIRE VIDEO ANEXA PALAT ADMINISTRATIV	Proiect nr.
				Beneficiar: CONSILIUL JUDEȚEAN TIMIȘ	
				Amplasament: Loc. Timisoara, Jud. Timis	
				Denumire planșă:	PT
Proiectant	Ing. Ungur Valentin		Scara: 1:10000	Plan de situatie cu amplasarea echipamentelor de supraveghere	
Desenat	Ing. Ungur Valentin			SUBSOL	
Verificat			Data:	Plansa nr.	
Contr. STAS			09.09.2010	2	
Aprobat					

**Palat Administrativ Timisoara
Plan Etaj 1 Sala de Sedinte
Amplasare camere video si traseu cablu**

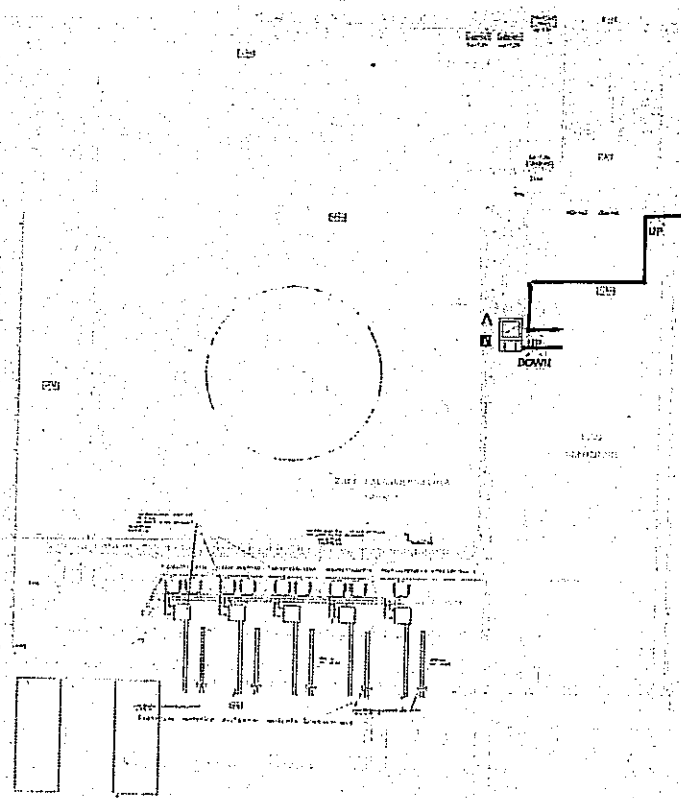


- 1. CAMERA VIDEO
- 2. TRASEU CABLU
- 3. DVR
- 4. MONITOR

Legenda:

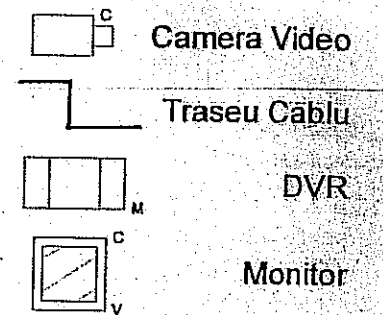


Plan echipamente
sonorizare cota +4.32

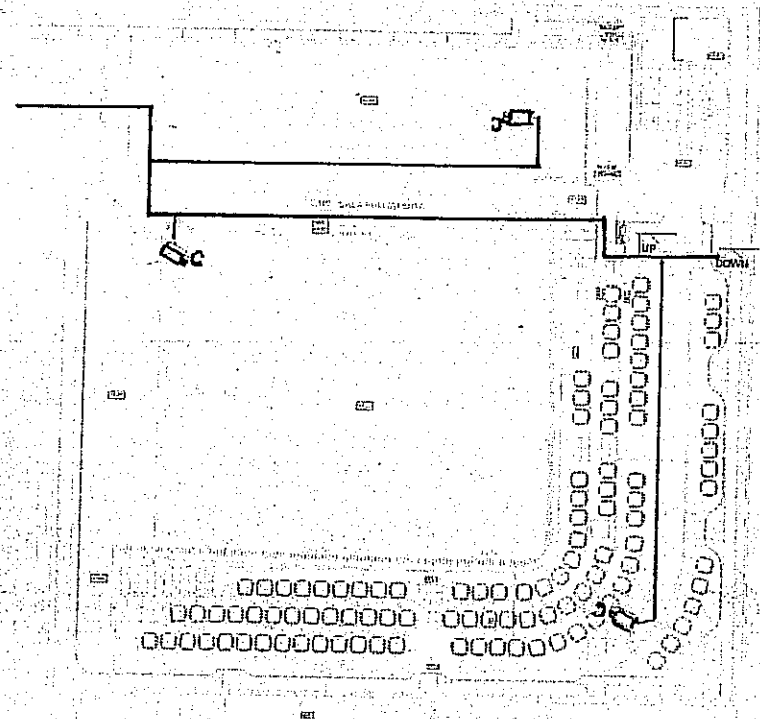




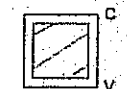
- 1. ALBASTRUCI
- 2. ALBASTRUCI
Verificator / Expert	NUMELE	SEMNIATURA	CERINTA	Referat de verificare nr. / REFERAT / EXPERTIZA / NR. / DATA	
S.C. 2MG S.R.L. Timisoara, str. Rachitei, nr. 20 tel. 0256 200 255; fax. 0256 200 255 office@2mg.ro				Denumire proiect: SUPRAVEGERE VIDEO ANEXA PALAT ADMINISTRATIV	Proiect nr.
				Beneficiar: CONSILIUL JUDETEAN TIMIS	
				Amplasament: Loc. Timisoara, jud. Timis	
Proiectant	Ing. Ungur Valentin		Scara: 1:10000	Denumire plansa:	
Verificat	Ing. Ungur Valentin			Plan de situatie cu amplasarea echipamentelor de supraveghere	
Contr. STAS			Data:	Plansa nr.	
Approbat			09.09.2010	4	
				ETAJ 1 SALA DE SEDINTE	

**Palat Administrativ Timisoara
Plan Etaj 1 Fara Sala de Sedinte
Amplasare camere video si traseu cablu**

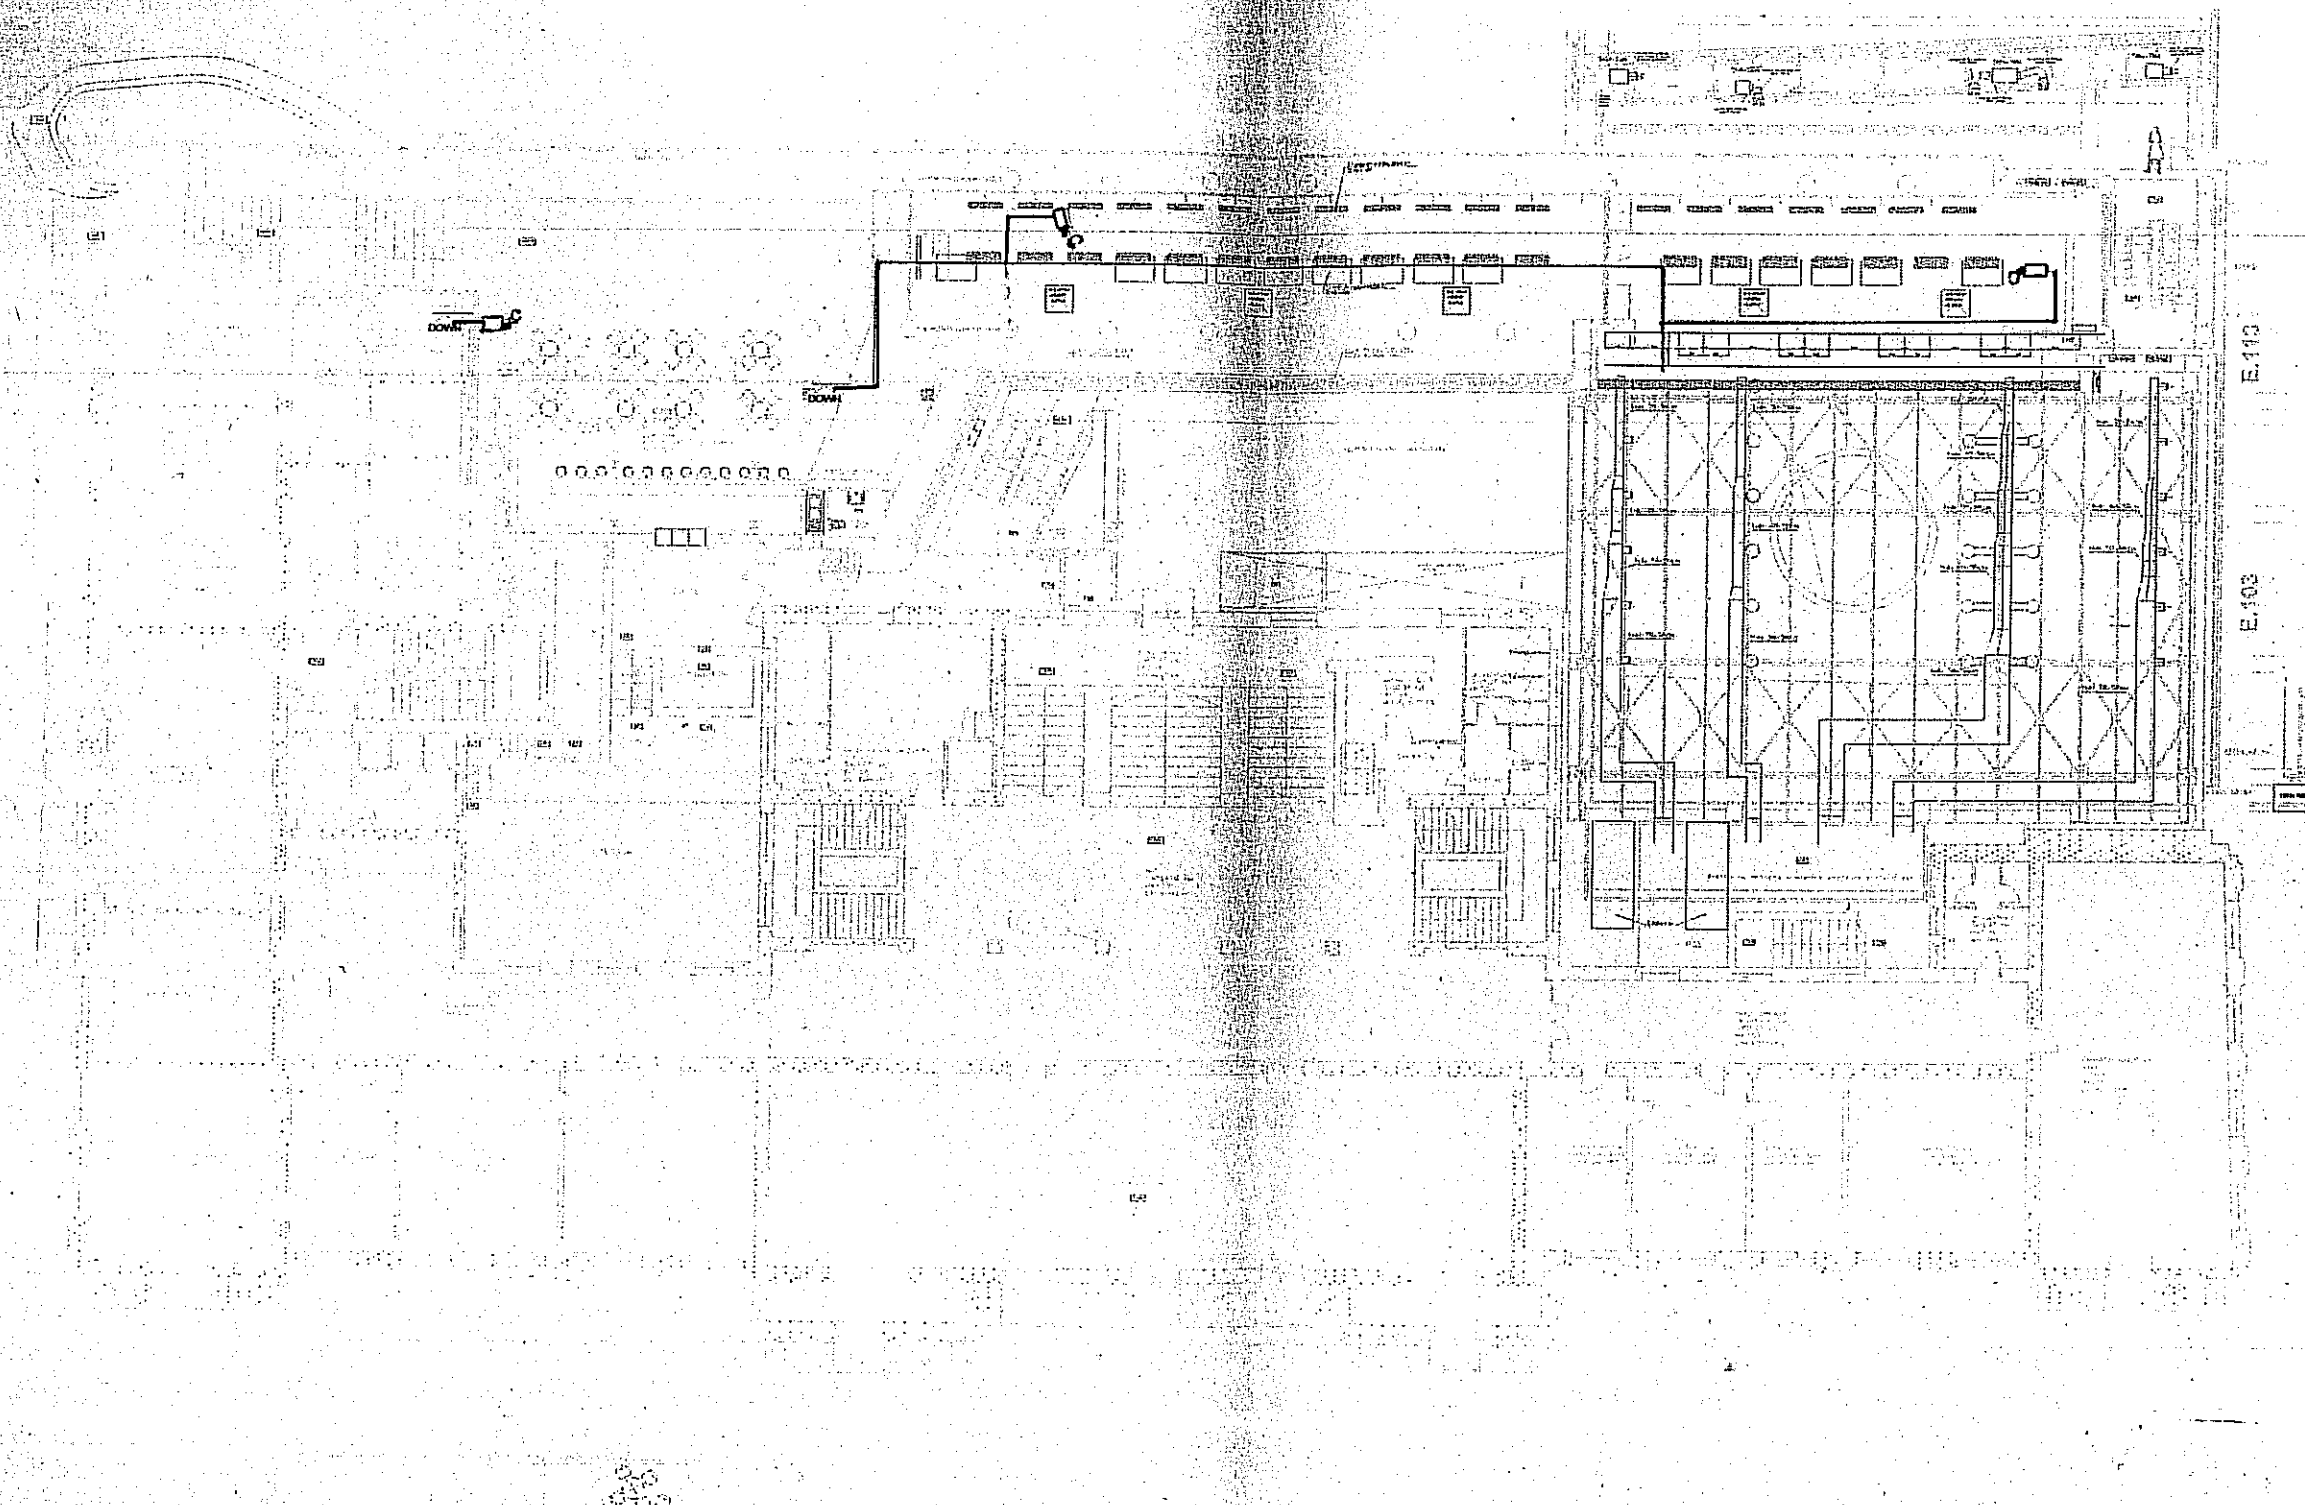

Legenda:

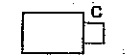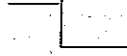-  Camera Video
-  Traseu Cablu
-  DVR
-  Monitor

Verificator	Referat de verificare nr.			
Verificator/ Expert	NUMELE	SEMNAURA	CERINTA	REFERAT / EXPERTIZA / NR. / DATA
S.C. 2MG S.R.L. Timisoara, str. Rachitel, nr. 26 tel. 0256 201 265; fax. 0256 200 255 office@2mg.ro				Denumire proiect: SUPRAVEHERE VIDEO ANEXA PALAT ADMINISTRATIV Beneficiar: CONSILIUL JUDETEAN TIMIS Amplasament: Loc. Timisoara, Jud. Timis
Proiectant	Ing. Ungur Valentin		Scara: 1:10000	Denumire plansa: Plan de situatie cu amplasarea echipamentelor de supraveghere ETAJ 1 FARA SALA DE SEDINTE
Desenat	Ing. Ungur Valentin			
Verificat				
Contr. STAS			Data:	
Aprobat			08.09.2010	
				Proiect nr.: PTh Plansa nr.: 3