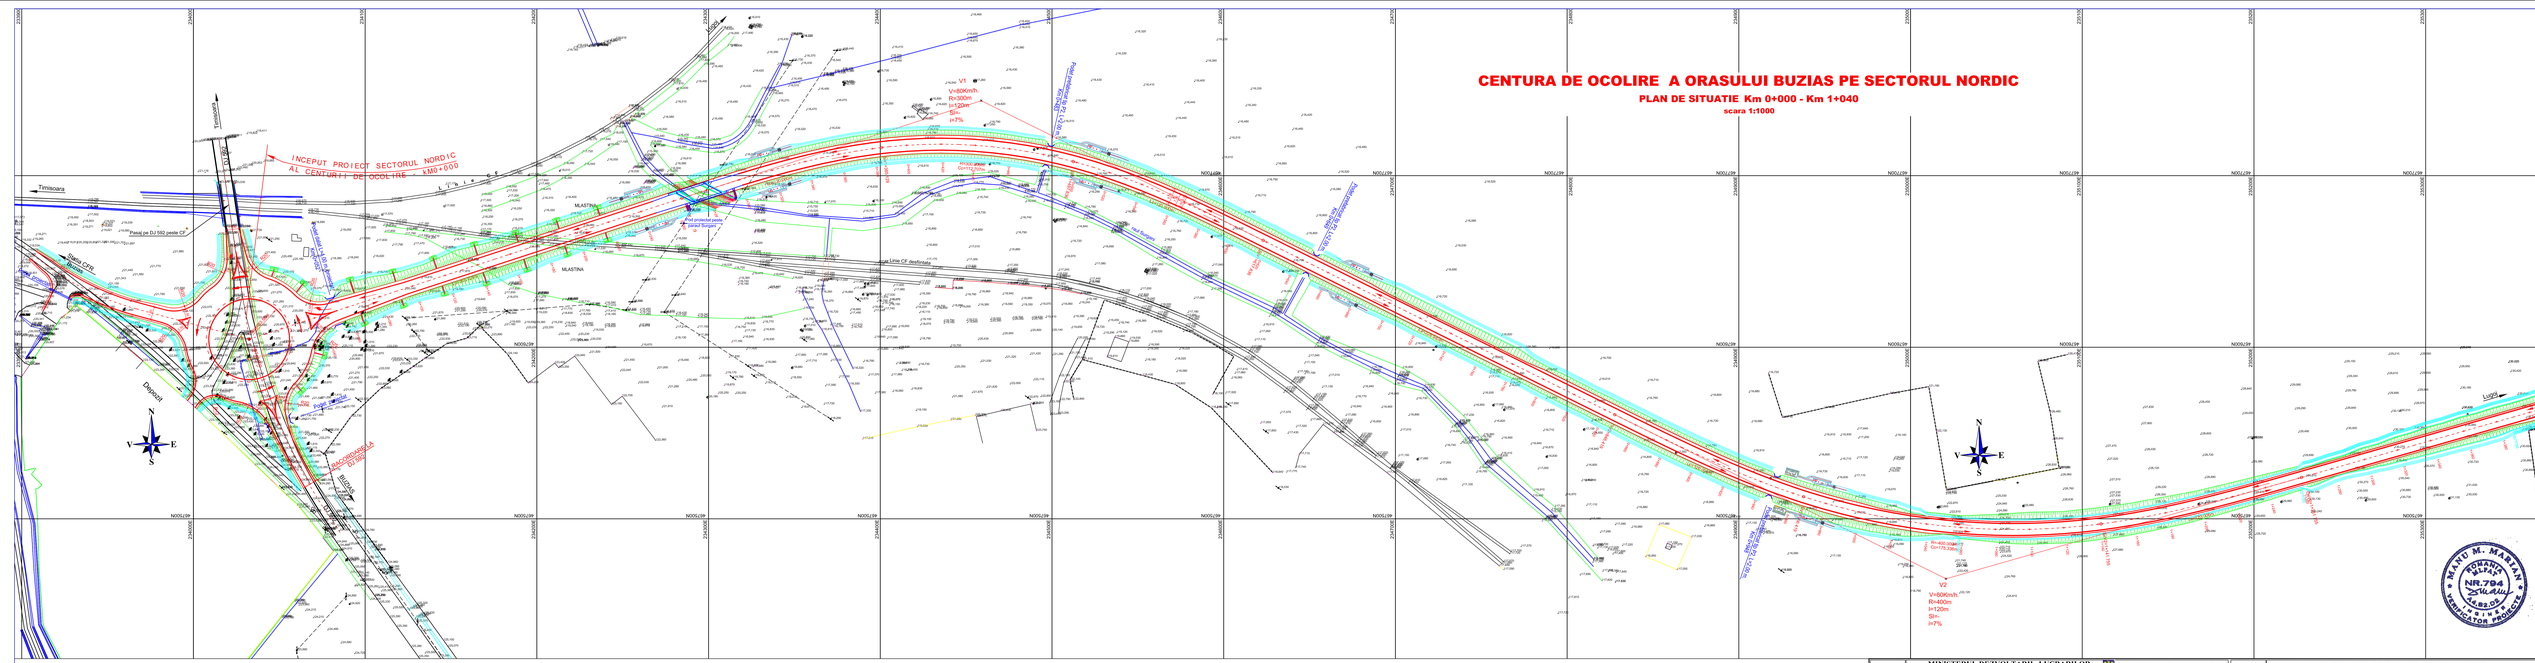
CENTURA DE OCOLIRE A ORASULUI BUZIAS PE SECTORUL NORDIC
PLAN DE SITUATIE Km 0+000 - Km 1+040
scara 1:1000
INCEPUT PROIECT SECTORUL NORDIC AL CENTURII DE OCOLIRE - KM0+000
V1
V=80Km/h
R=300m
i=10m
Si=-
i=7%
V2
V=80Km/h
R=400m
R=120m
Si=-
i=7%
Timisoara
Lugoj
Deva
Drum DJ 592
Podul peste DJ 592
Pasaj pe DJ 592 pentru CF
Linia CF Timisoara - Lugoj
Linia CF Timisoara - Lugoj
Linia CF Timisoara - Lugoj