



# SENS GIRATORIU PROIECTAT LA INTERSECȚIE CENTURII DE OCOLIRE CU DJ572 IN PARTEA DE NORD - EST PLAN DE SITUATIE

scara 1:1000

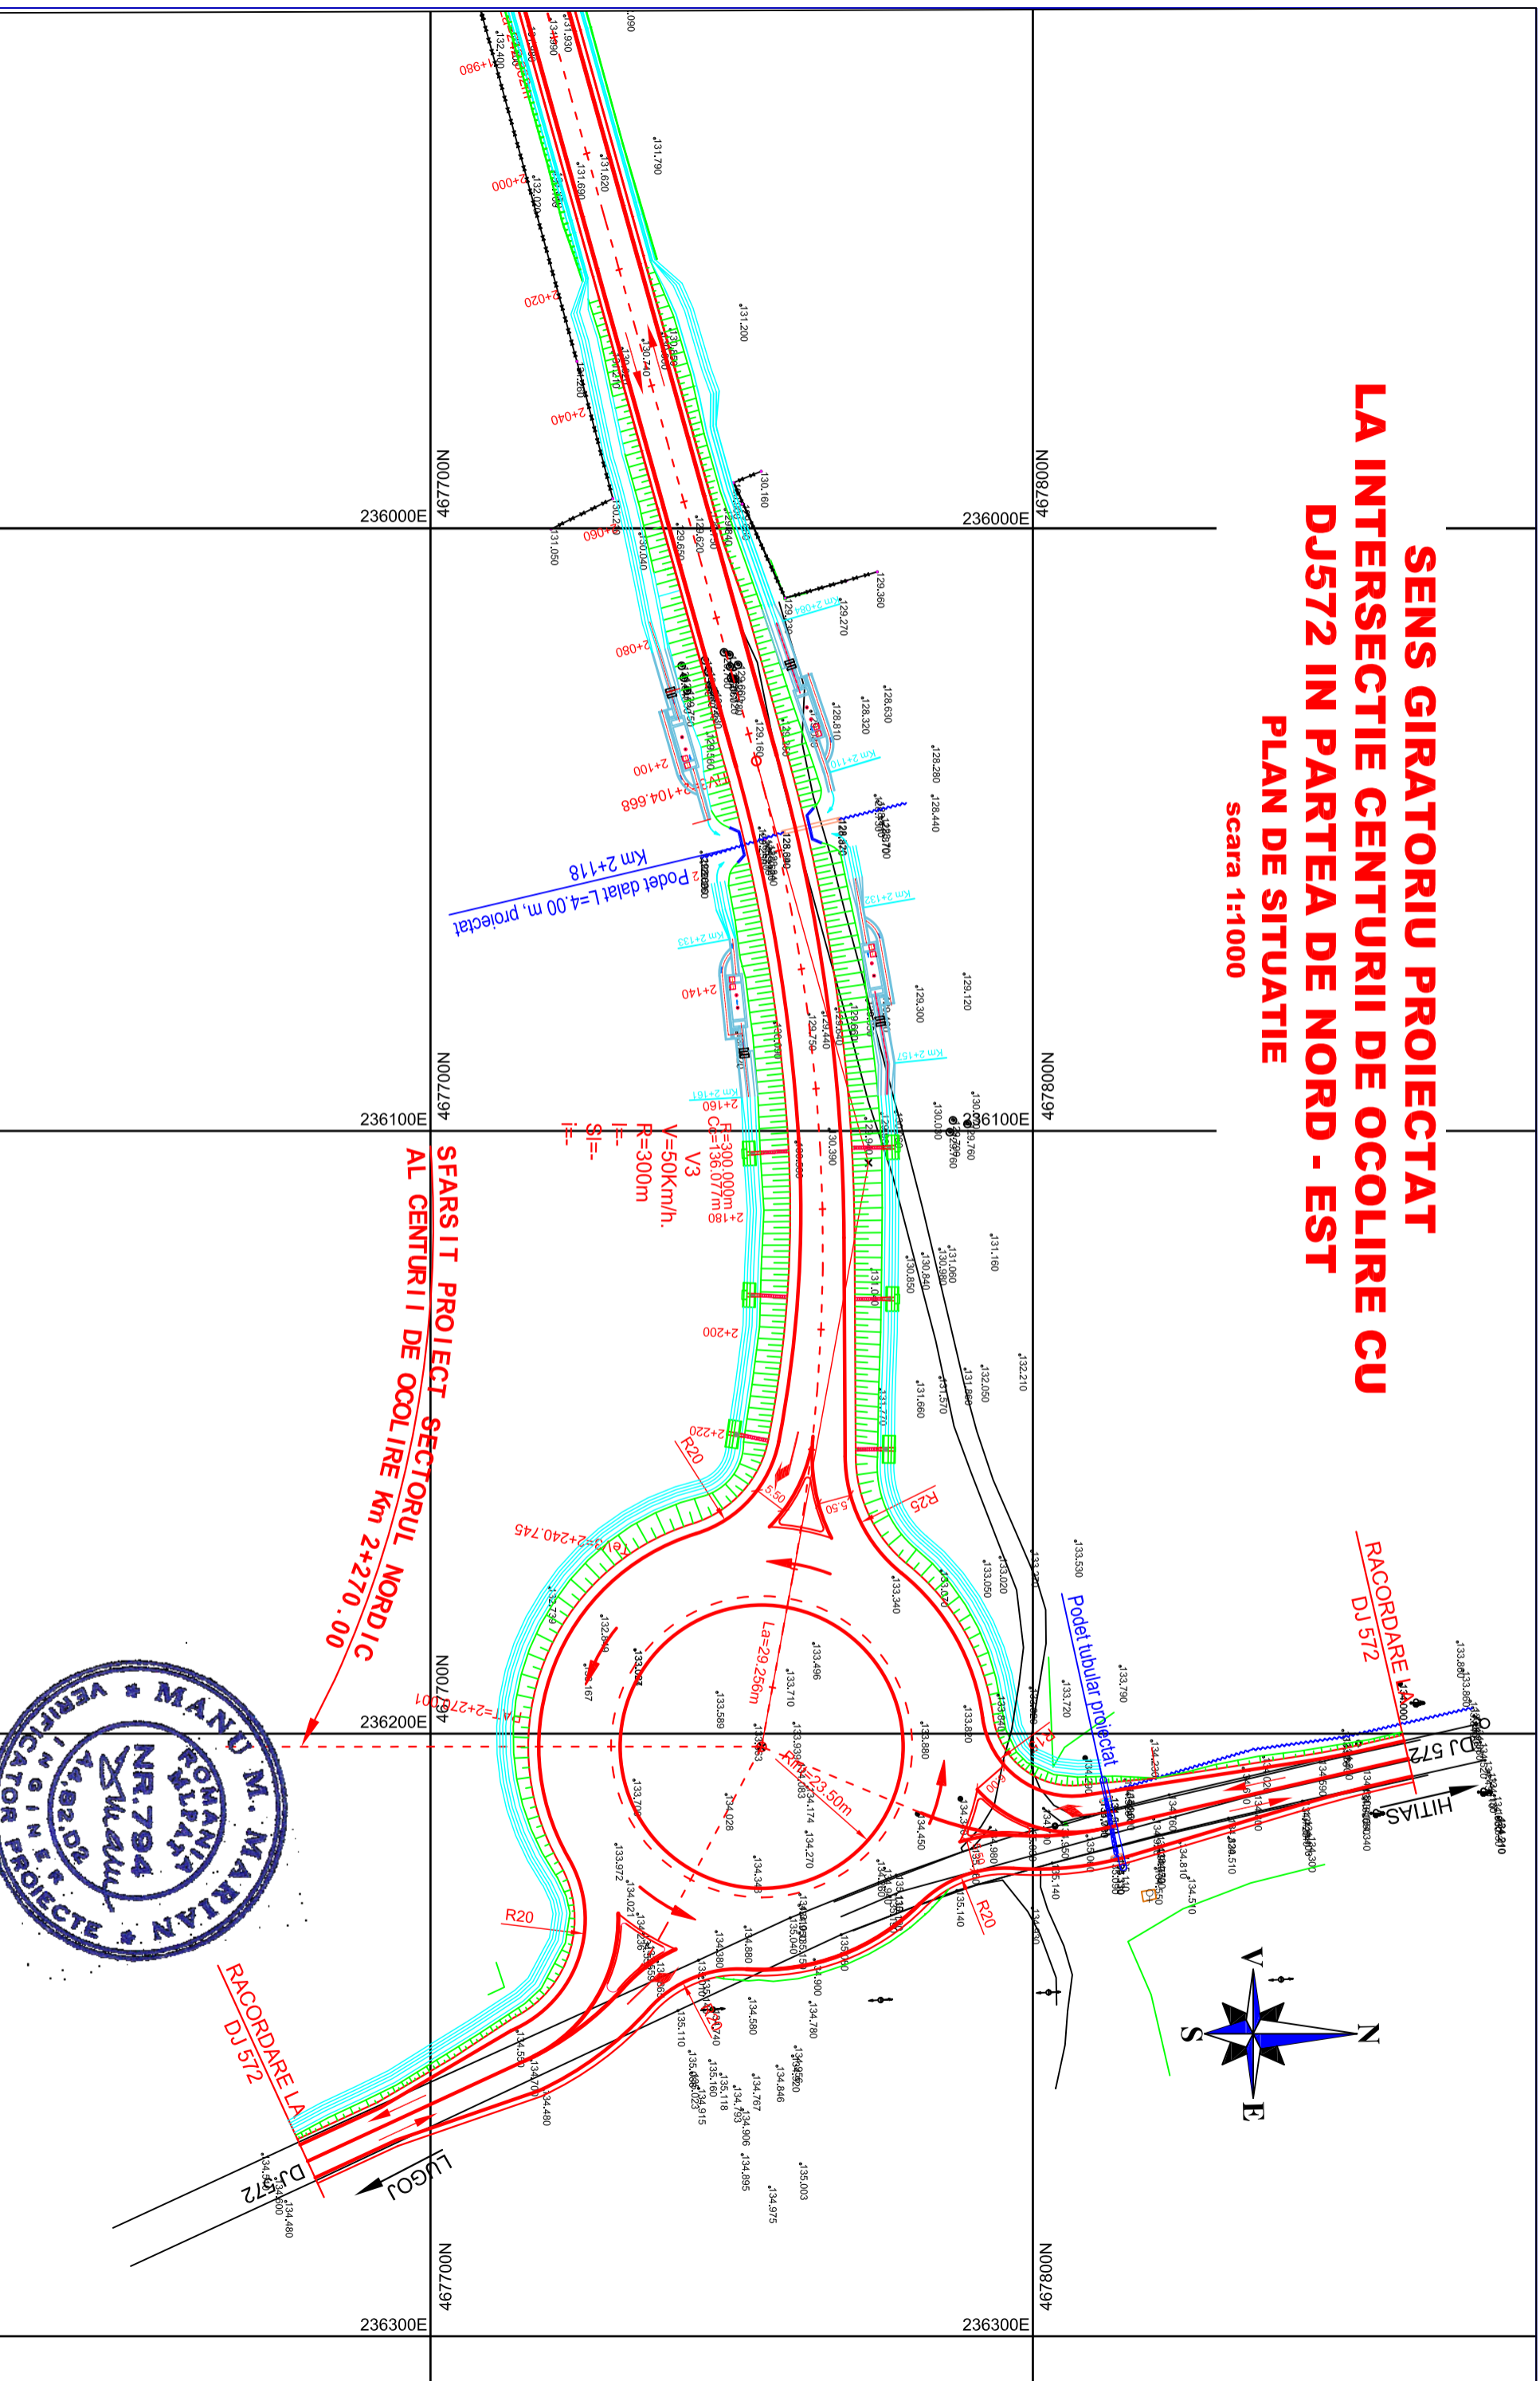

SFARSIT PROIECT SECTORUL NORDIC  
AL CENTURII DE OCOLIRE Km 2+270.00

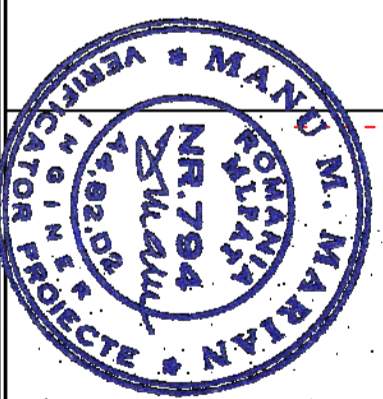

Achizitor: <b>MINISTERUL DEZVOLTARII, LUCRARILOR PUBLICE SI LOCUINTELOR</b>	Adresa: Str. Apolodor, nr. 17, Latura Nord, sector 5, Bucuresti Tel: (+40 21) 301 14 00
Beneficiar: <b>CONSILIUL JUDETEAN TIMIS</b>	Adresa: bd-ul Revoluției din 1989, nr.17, Timisoara Tel: 0256/241634; Fax: 0256/241634
Proiectant: <b>ROMAIR CONSULTING</b>	Adresa: Str. Mr. Av. Stefan Saratescu, nr. 53, sector 1, Bucuresti Tel: +40-21-319.32.11; +40-21-319.32.11; 319.32.12; 319.32.13; Fax: +40-21-319.32.15 Email:romair@romair.ro www.romair.ro CIF RO 10182058 CUI RO 10182058/1997 CAPITAL SOCIAL 20.000.00 LEI 1.40 / 9663
<b>SENTRIUL DEZVOLTARII, LUCRARILOR PUBLICE SI LOCUINTELOR</b> <b>CENTURA NORD - VEST DE OCOLIRE A ORASULUI BUZIAS</b>	
Titlu Planse Proiectat Desenat Verificat Self proiect	SENTRIUL DEZVOLTARII, LUCRARILOR PUBLICE SI LOCUINTELOR PLAN DE SITUATIE ing. Dragos Dumitrascu ing. Dragos Dumitrascu ing. Gheorghe Burdiana ing. Dragos Dumitrascu
Cod proiect: 206-03-32/10.2006 Scara: 1:1000 Data: IULIE 2007	Este inreda copiera, multiplicarea si imprimarea documentului fara aprobarea scrisa a MINISTERULUI DEZVOLTARII, LUCRARILOR PUBLICE SI LOCUINTELOR Nr. desen: <b>PS-006</b>