


			S.C. EZZO DESIGN S.R.L. Timisoara, ap. 2, nr. 3, Traian Lalescu RO 22609005, J35/3869/2007 tel: +40 733 399 600 mail: office@ezzo.ro		<b>BENEFICIAR:</b> Proteasa Alexandru <b>AMPLASAMENT:</b>	Nr. proiect: 2120
<b>SPECIFICATIE:</b> <b>SEF PROIECT:</b> <b>PROIECTAT:</b> <b>DESENAT:</b>	<b>NUME:</b> <b>SEMNATURA:</b>	<b>Scara:</b> 1:20	<b>SPECIALITATEA:</b> DESIGN AMBIENTAL		<b>TITLU PLANSA:</b> Birou principal Plan pozitionare mobilier	Nr. plansa: M 01

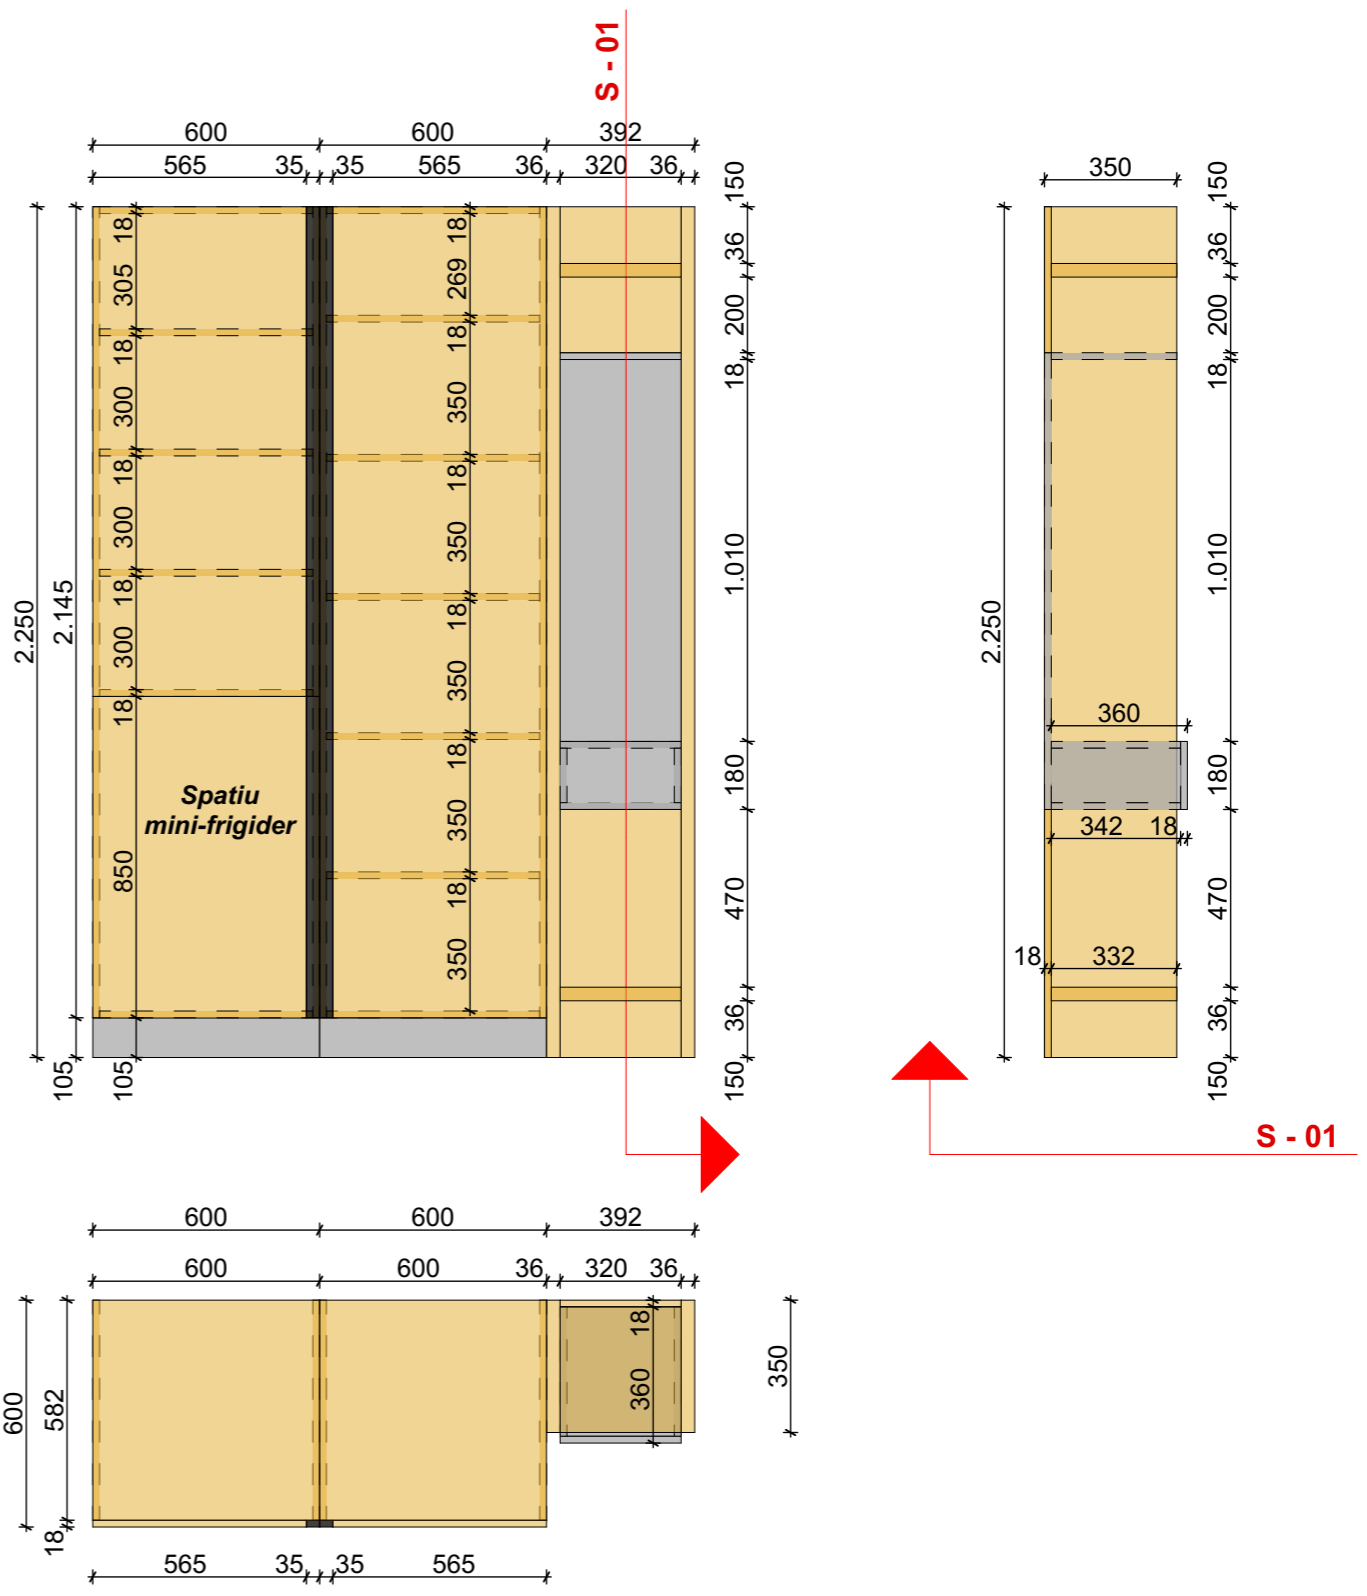

Spatiu destinat mini frigider - incorporabil sau tip TIP-ON




- PAL EGGER Pal Egger H3325 ST28 Stejar Gladstone tabac
- PAL EGGER U899 ST9 Negru fin
- Banda LED




S.C. EZZO DESIGN S.R.L. Timisoara, ap. 2, nr. 3, Traian Lalescu RO 22609005, J35/3869/2007 tel: +40 733 399 600 mail: office@ezzo.ro				<b>BENEFICIAR:</b> Proteasa Alexandru		Nr. proiect: 2120
				<b>AMPLASAMENT:</b>		
<b>SPECIALITATEA:</b> DESIGN AMBIENTAL		<b>TITLU PLANSA:</b> Birou principal Spatiu depozitare		Nr. plansa: M 02		
<b>SPECIFICATIE:</b>	<b>NUME:</b>	<b>SEMNATURA:</b>	<b>Scara:</b> 1:20			
<b>SEF PROIECT:</b>						
<b>PROIECTAT:</b>						
<b>DESENAT:</b>						




- PAL EGGER Pal Egger H3325 ST28 Stejar Gladstone tabac
- PAL EGGER U899 ST9 Negru fin
- Banda LED

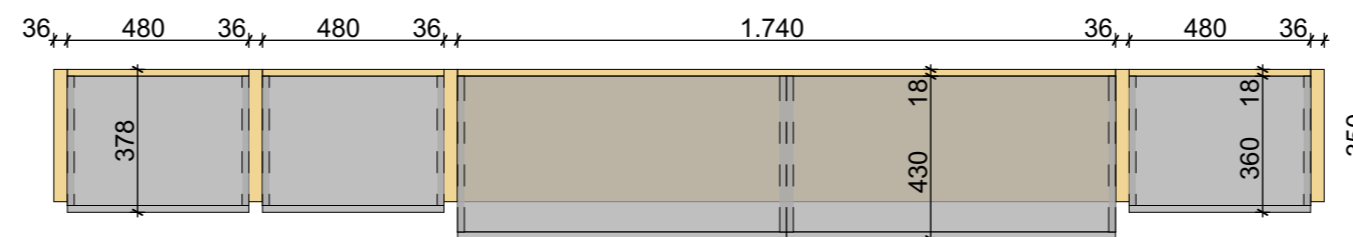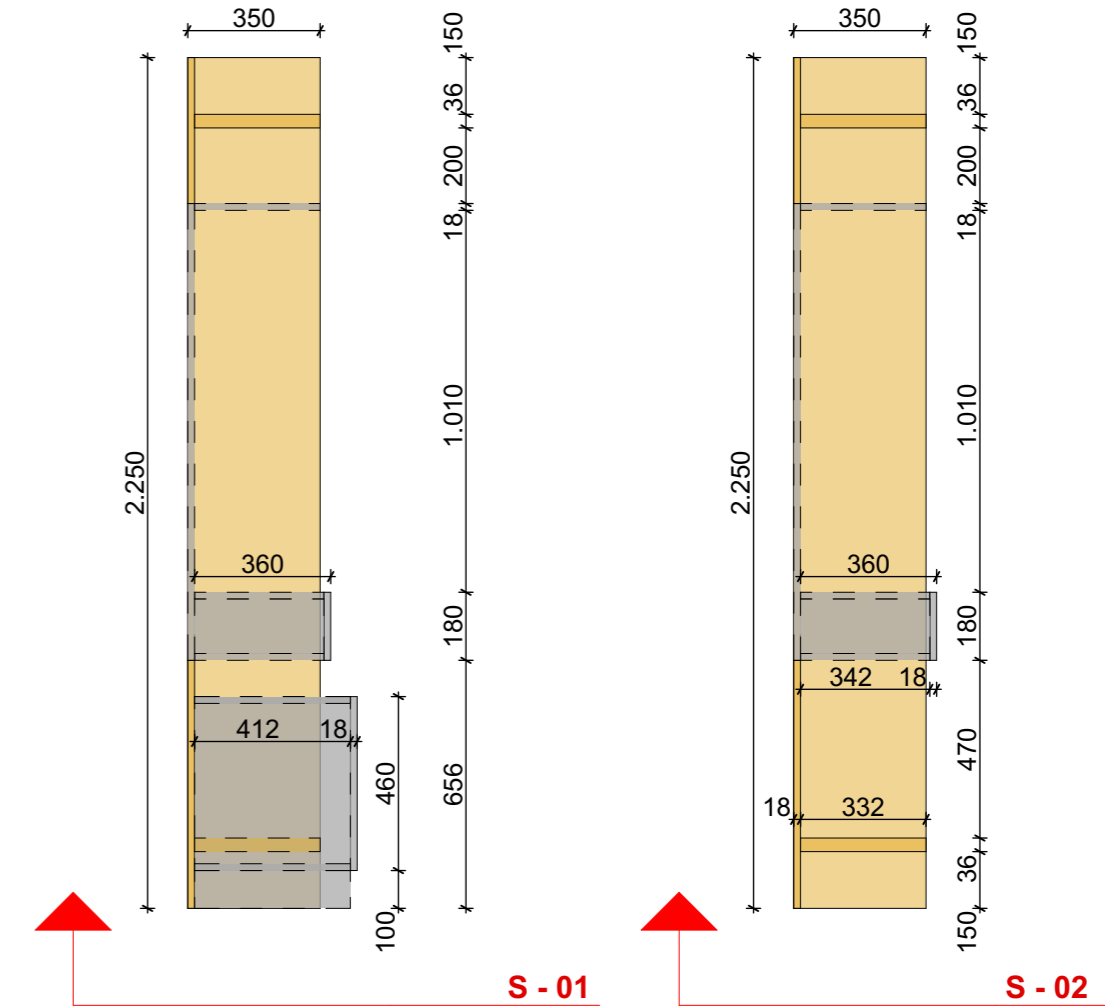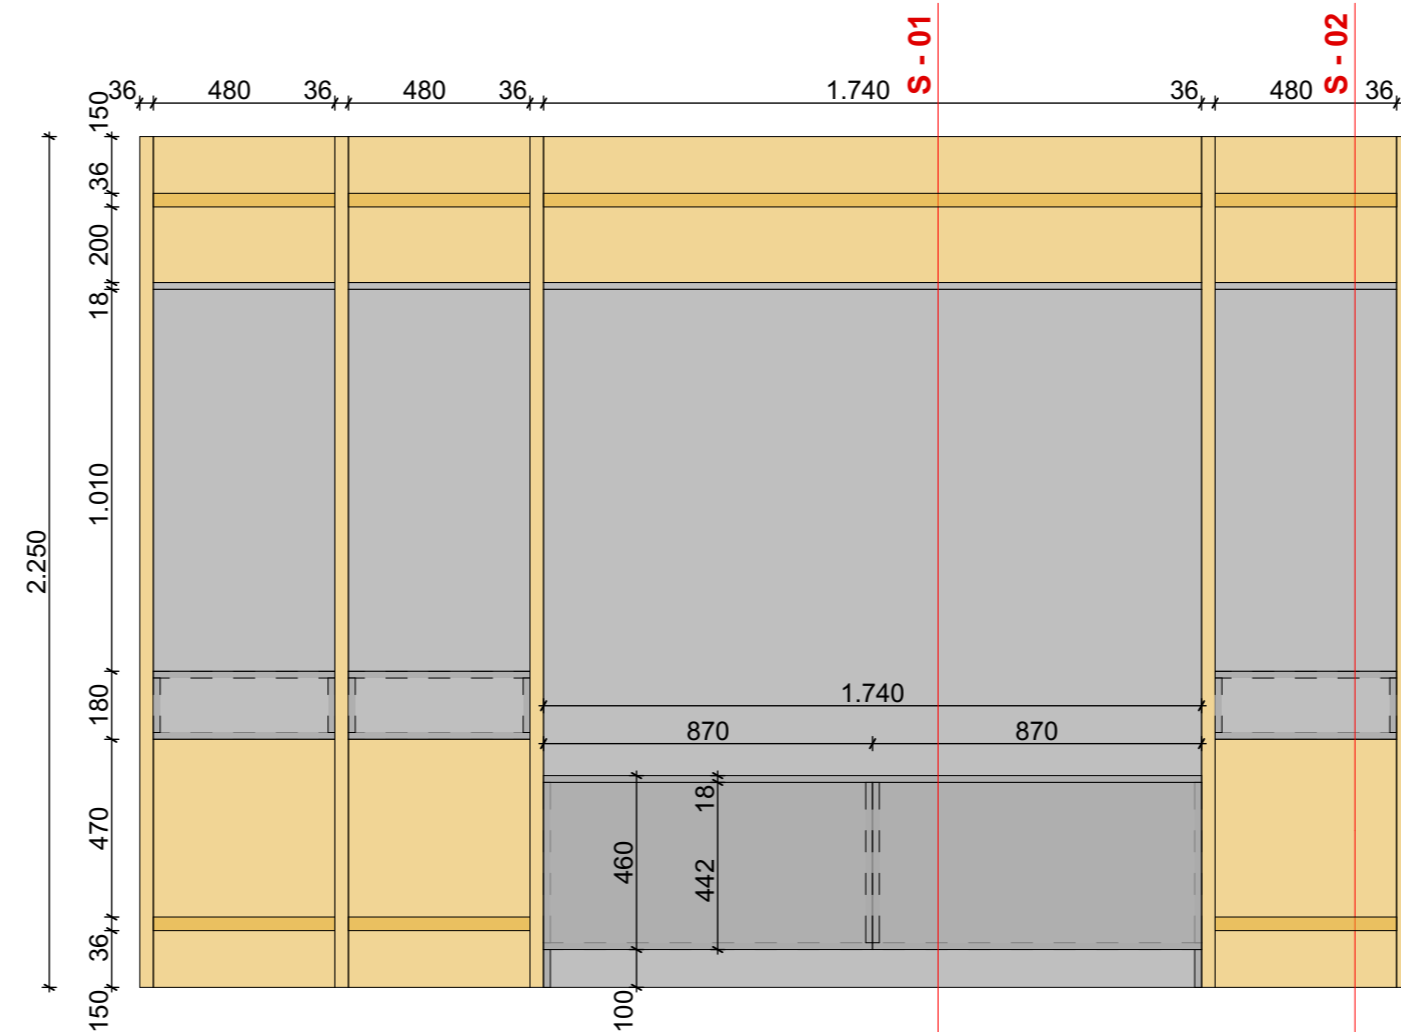

 S.C. EZZO DESIGN S.R.L. Timisoara, ap. 2, nr. 3, Traian Lalescu RO 22609005, J35/3869/2007 tel: +40 733 399 600 mail: office@ezzo.ro			<b>BENEFICIAR:</b> Proteasa Alexandru <b>AMPLASAMENT:</b>	Nr. proiect: 2120	
<b>SPECIFICATIE:</b> SEF PROIECT: PROIECTAT: DESENAT:	<b>NUME:</b>   	<b>SEMNATURA:</b>   	Scara: 1:20	<b>SPECIALITATEA:</b> DESIGN AMBIENTAL  <b>TITLU PLANSĂ:</b> Birou principal Zona TV	Nr. plansa: M 03

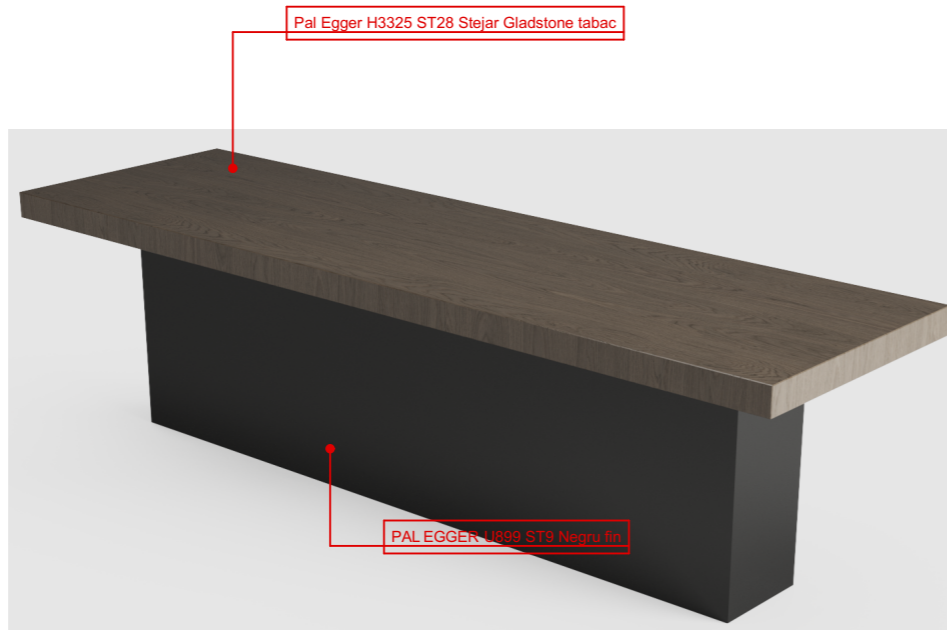


- PAL EGGER Pal Egger H3325 ST28 Stejar Gladstone tabac
- PAL EGGER U899 ST9 Negru fin

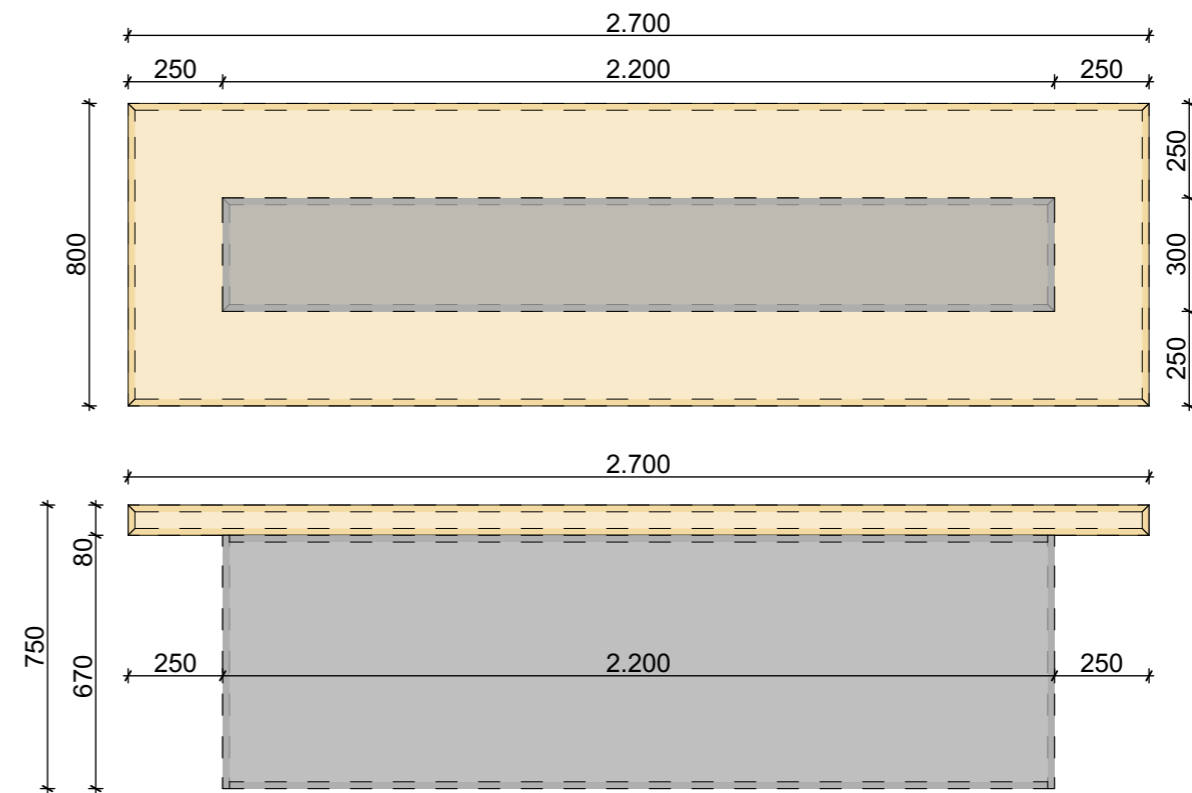


 S.C. EZZO DESIGN S.R.L. Timisoara, ap. 2, nr. 3, Traian Lalescu RO 22609005, J35/3869/2007 tel: +40 733 399 600 mail: office@ezzo.ro				BENEFICIAR: Proteasa Alexandru		Nr. proiect: 2120
				AMPLASAMENT:		
SPECIFICATIE:	NUME:	SEMNATURA:	Scara: 1:20	SPECIALITATEA: DESIGN AMBIENTAL		Nr. plansa: M 04
SEF PROIECT:						
PROIECTAT:						
DESENAT:				TITLU PLANSA: Birou principal Masa conferinta		




- PAL EGGER Pal Egger H3325 ST28 Stejar Gladstone tabac**
- PAL EGGER U899 ST9 Negru fin**

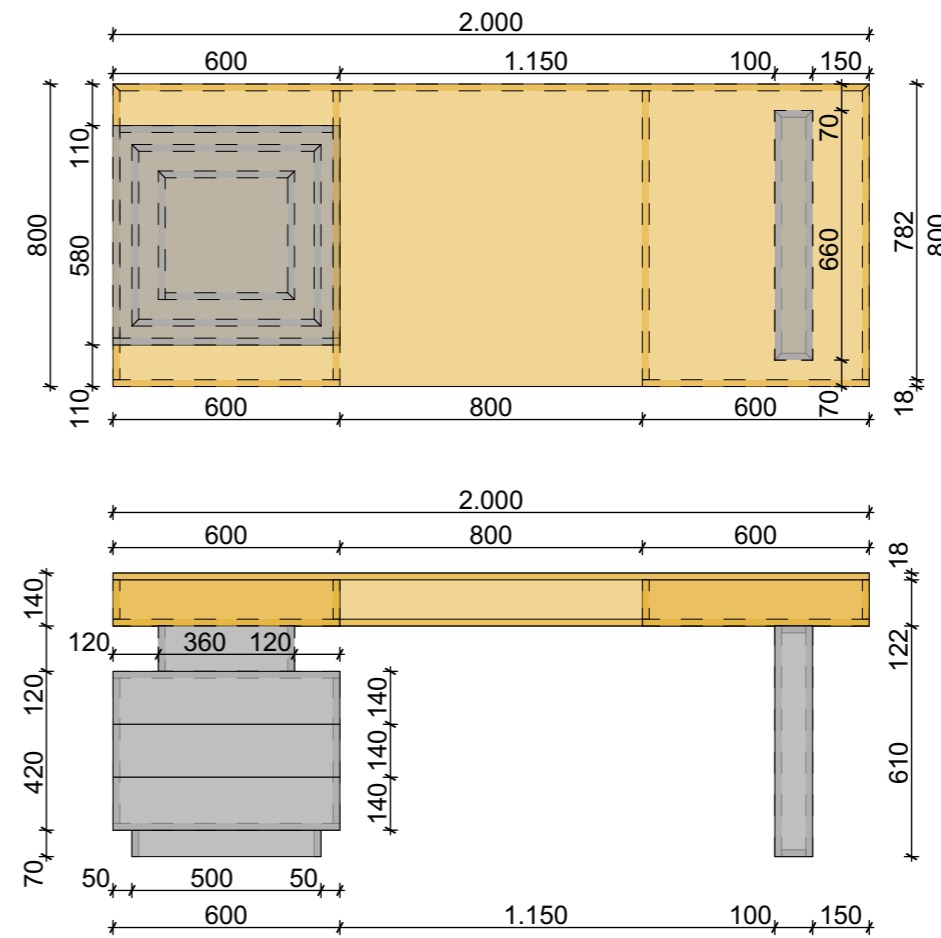

<div style="display: inline-block; vertical-align: middle; font-size: 0.8em; margin-left: 10px;"> <p>S.C. EZZO DESIGN S.R.L.            Timisoara, ap. 2, nr. 3, Traian Lalescu            RO 22609005, J35/3869/2007            tel: +40 733 399 600            mail: office@ezzo.ro</p> </div>				BENEFICIAR: Proteasa Alexandru		Nr. proiect: 2120
				AMPLASAMENT:		SPECIALITATEA: DESIGN AMBIENTAL
SPECIFICATIE:	NUME:	SEMNATURA:	Scara: 1:20	TITLU PLANSA: Birou principal Birou		
SEF PROIECT:						Nr. plansa: M 05
PROIECTAT:						
DESENAT:						

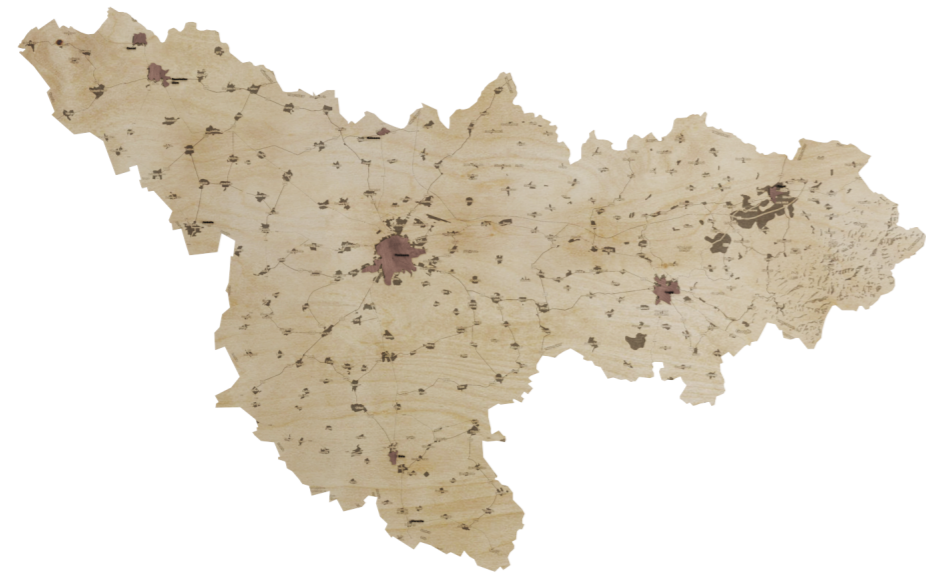


Printare UV pe lemn sau transfer hartie -> lemn  
 Harta jud. Timis  
 Tip lemn - placaj multistrat debitat cnc  
 Sursa tip .dwg este atasata catalogului cu specificatii

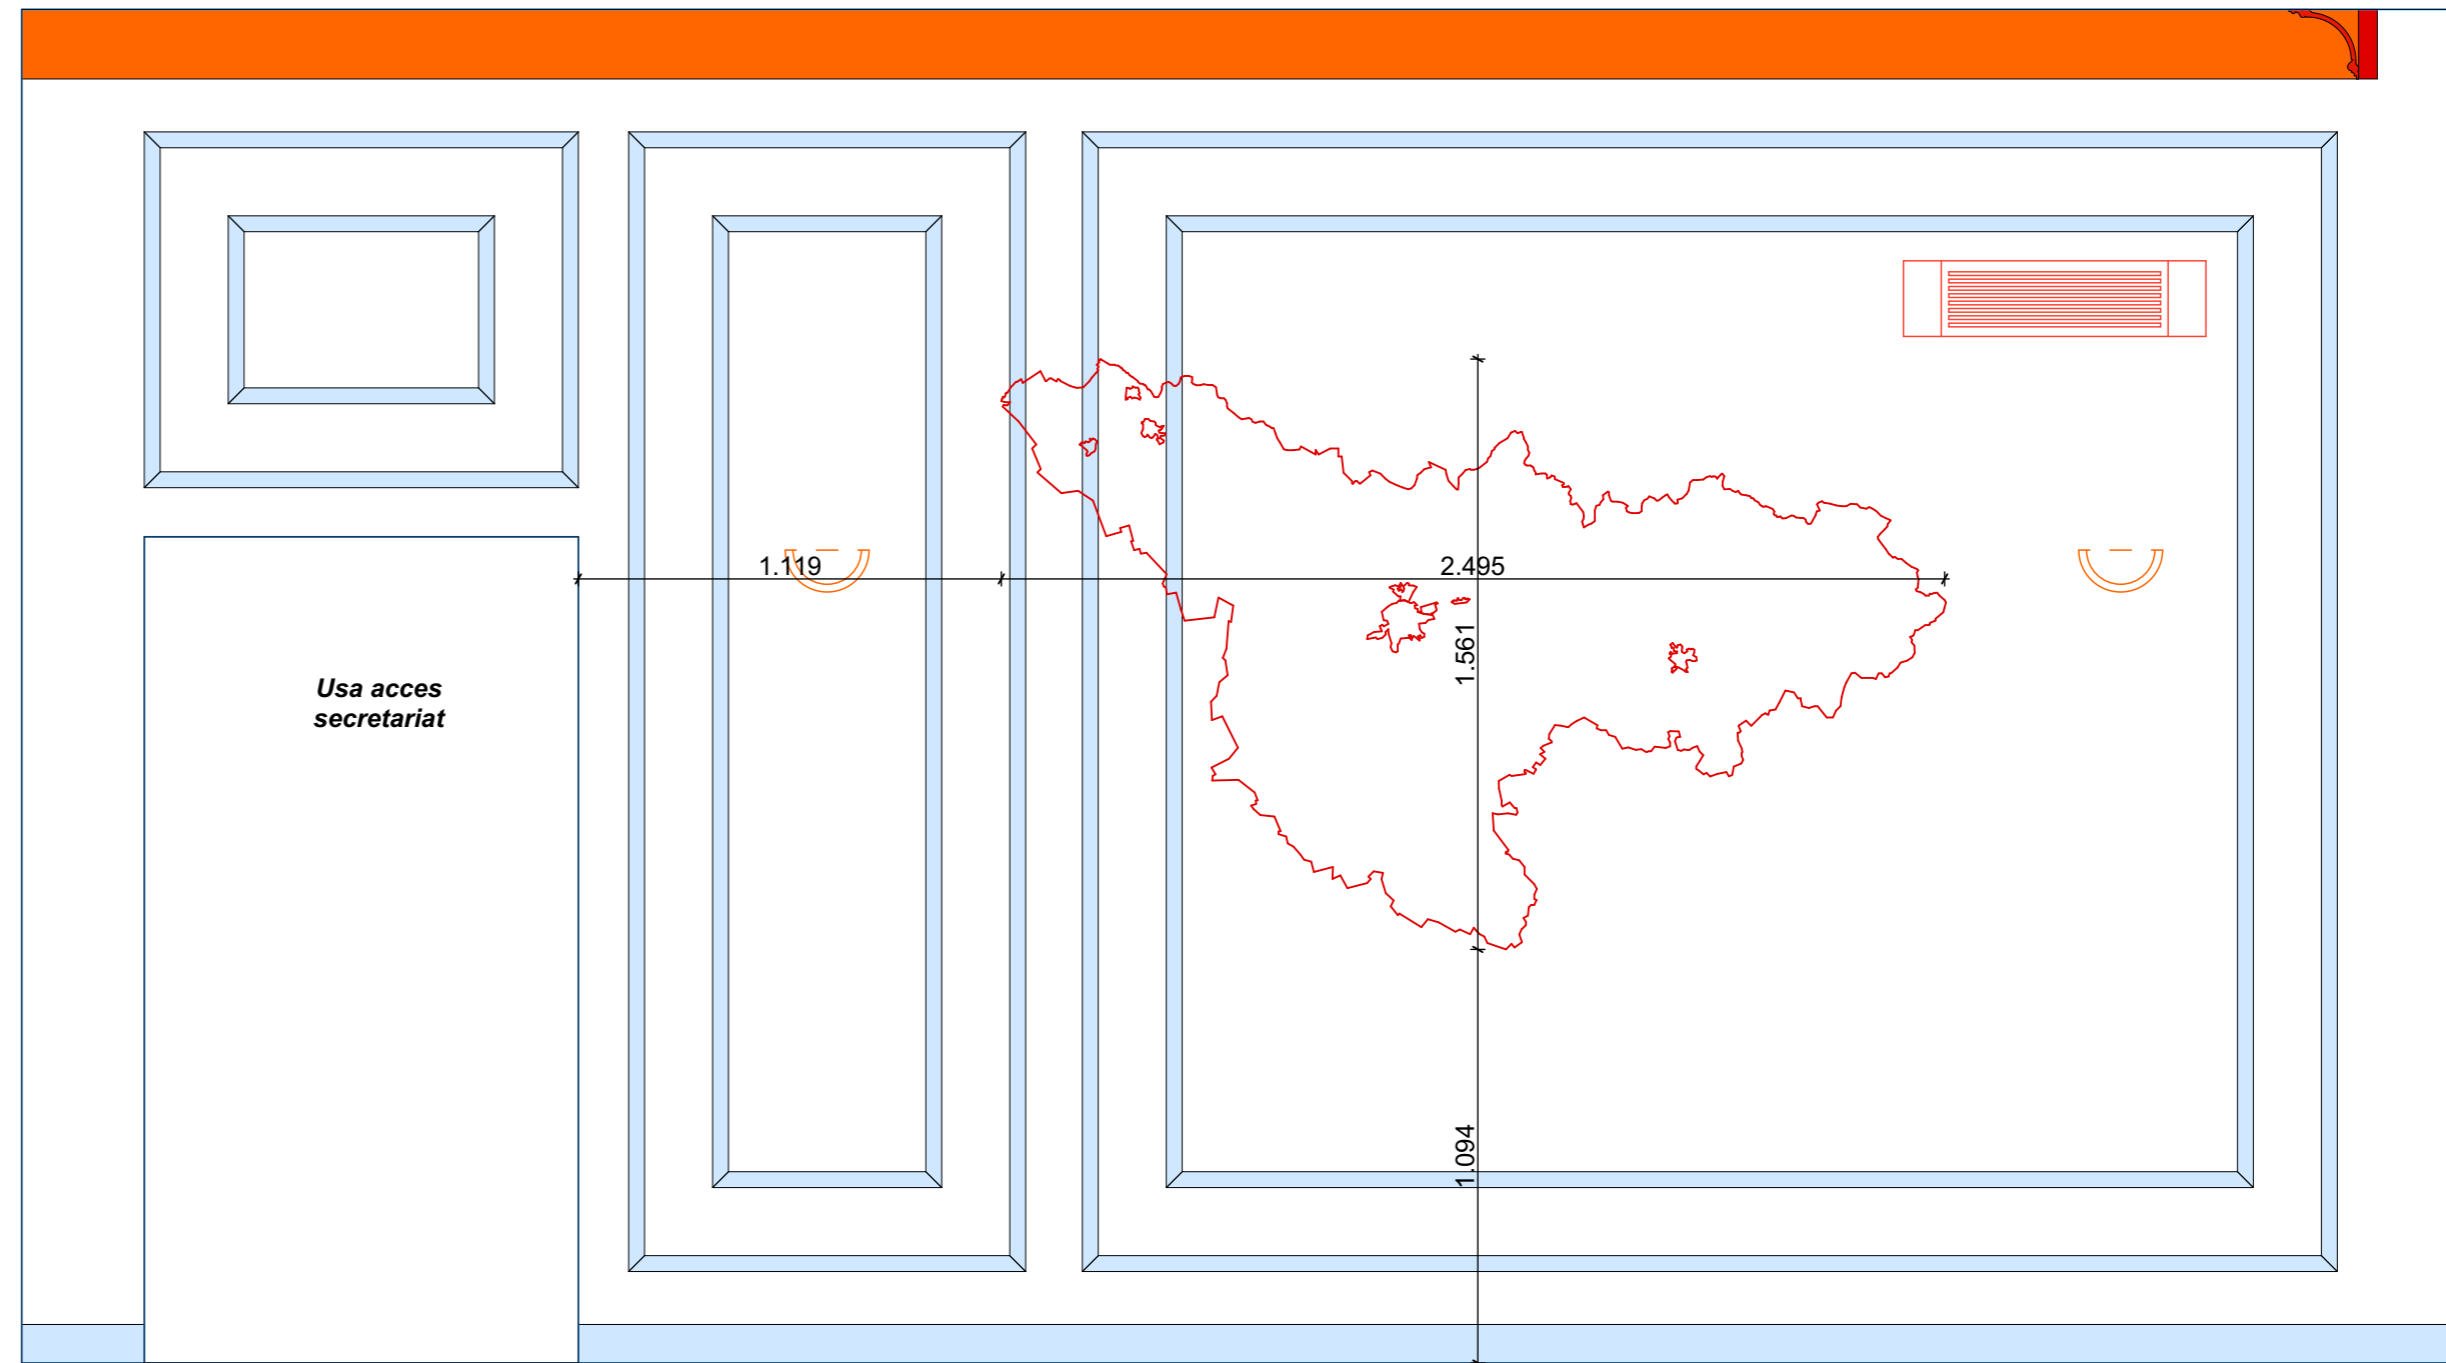

			S.C. EZZO DESIGN S.R.L. Timisoara, ap. 2, nr. 3, Traian Lalescu RO 22609005, J35/3869/2007 tel: +40 733 399 600 mail: office@ezzo.ro		<b>BENEFICIAR:</b> Proteasa Alexandru <b>AMPLASAMENT:</b>		Nr. proiect: 2120	
<b>SPECIFICATIE:</b>		<b>NUME:</b>	<b>SEMNATURA:</b>	<b>Scara:</b> 1:20	<b>SPECIALITATEA:</b> DESIGN AMBIENTAL			
<b>SEF PROIECT:</b>					<b>TITLU PLANSA:</b> Birou principal			
<b>PROIECTAT:</b>					Nr. plansa: M 05A			
<b>DESENAT:</b>								



 S.C. EZZO DESIGN S.R.L. Timisoara, ap. 2, nr. 3, Traian Lalescu RO 22609005, J35/3869/2007 tel: +40 733 399 600 mail: office@ezzo.ro				<b>BENEFICIAR:</b> Proteasa Alexandru		Nr. proiect: 2120
				<b>AMPLASAMENT:</b>		
<b>SPECIALITATEA:</b> DESIGN AMBIENTAL		<b>TITLU PLANSA:</b> Birou secretariat Plan mobile		Nr. plansa: M 06		
<b>SPECIFICATIE:</b>	<b>NUME:</b>	<b>SEMNATURA:</b>	Scara: 1:20			
<b>SEF PROIECT:</b>						
<b>PROIECTAT:</b>						
<b>DESENAT:</b>						

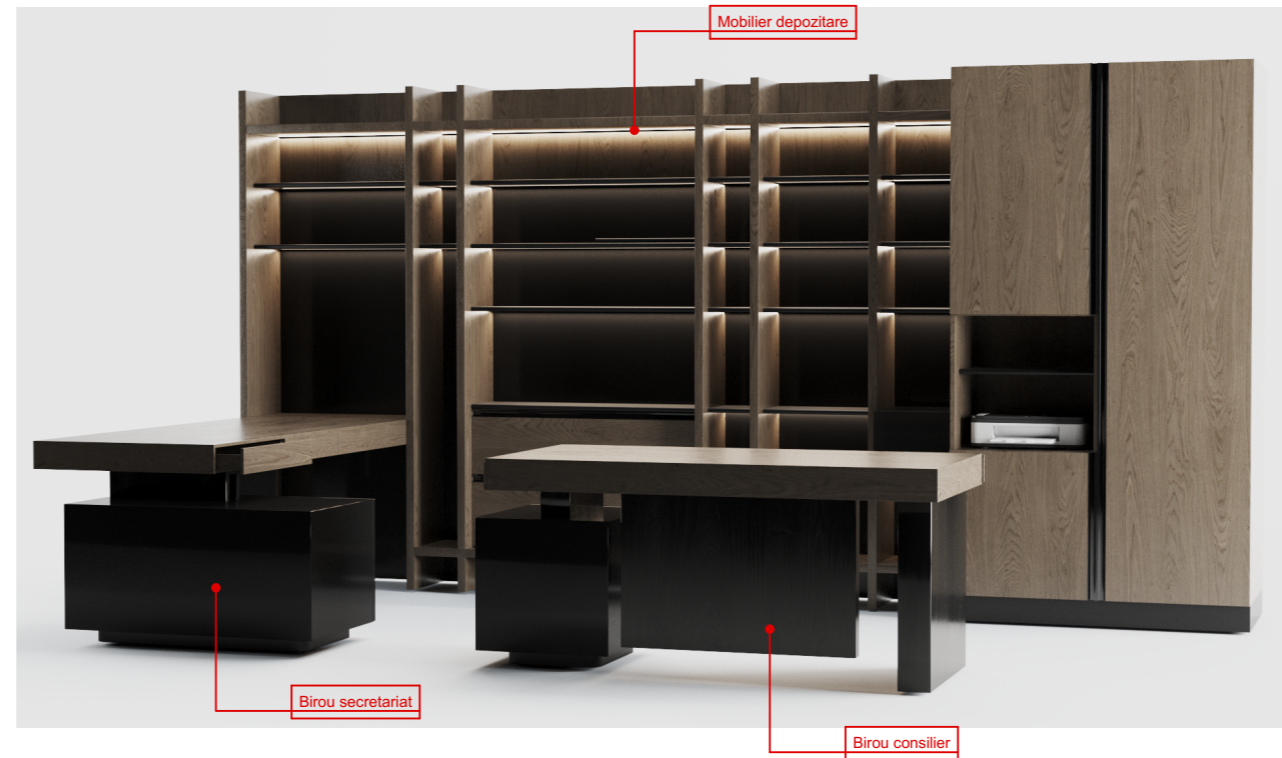

**TEXTURA LEMN**



**PAL EGGER Pal Egger H3325 ST28 Stejar Gladstone tabac**

**TEXTURA CULOARE - NEGRU**

**PAL EGGER U899 ST9 Negru fin**


				S.C. EZZO DESIGN S.R.L. Timisoara, ap. 2, nr. 3, Traian Lalescu RO 22609005, J35/3869/2007 tel: +40 733 399 600 mail: office@ezzo.ro		<b>BENEFICIAR:</b> Proteasa Alexandru <b>AMPLASAMENT:</b>		Nr. proiect: 2120	
<b>SPECIFICATIE:</b> SEF PROIECT:		<b>NUME:</b>		<b>SEMNATURA:</b>		<b>Scara:</b> 1:20		<b>SPECIALITATEA:</b> DESIGN AMBIENTAL	
<b>PROIECTAT:</b>		<b>DESENAT:</b>		<b>TITLU PLANSA:</b> Birou secretariat Ansamblu mobilier		Nr. plansa: M 07			



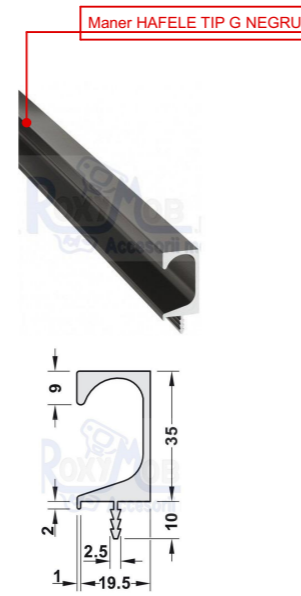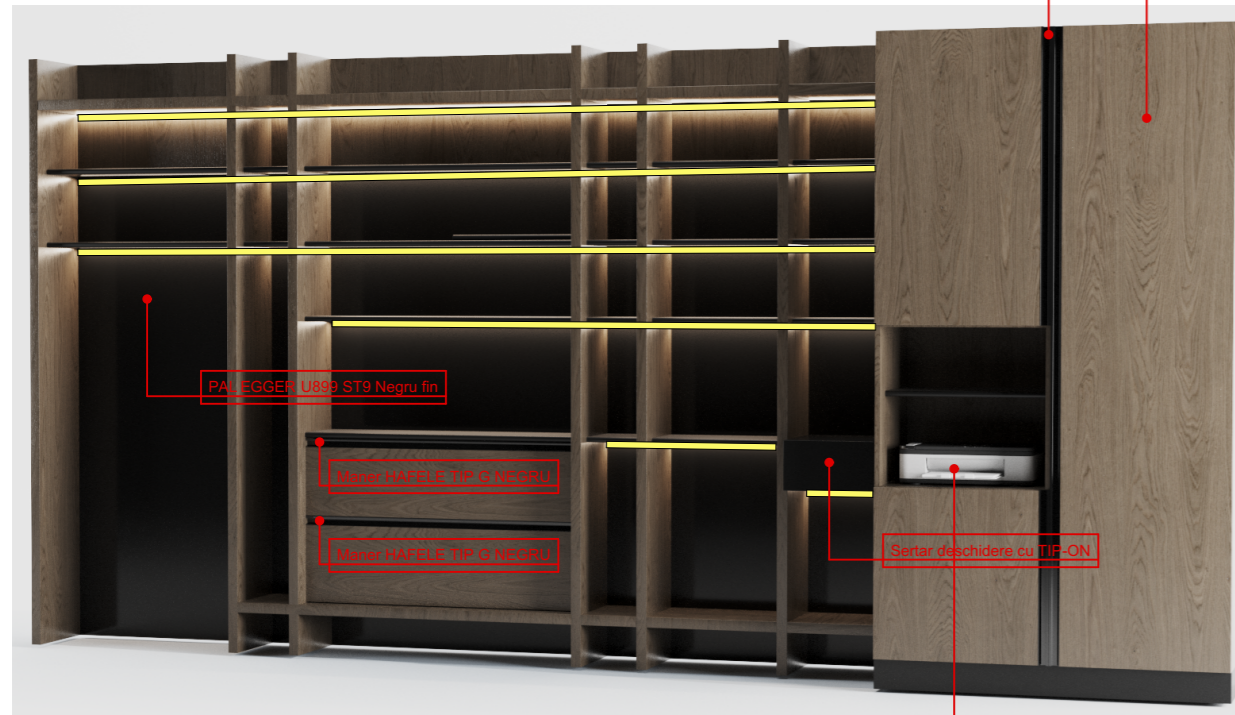

- PAL EGGER Pal Egger H3325 ST28 Stejar Gladstone tabac
- PAL EGGER U899 ST9 Negru fin
- Banda LED


Spatiu depozitare imprimanta  
In functie de modelul existent creste dimensiunea pe inaltime

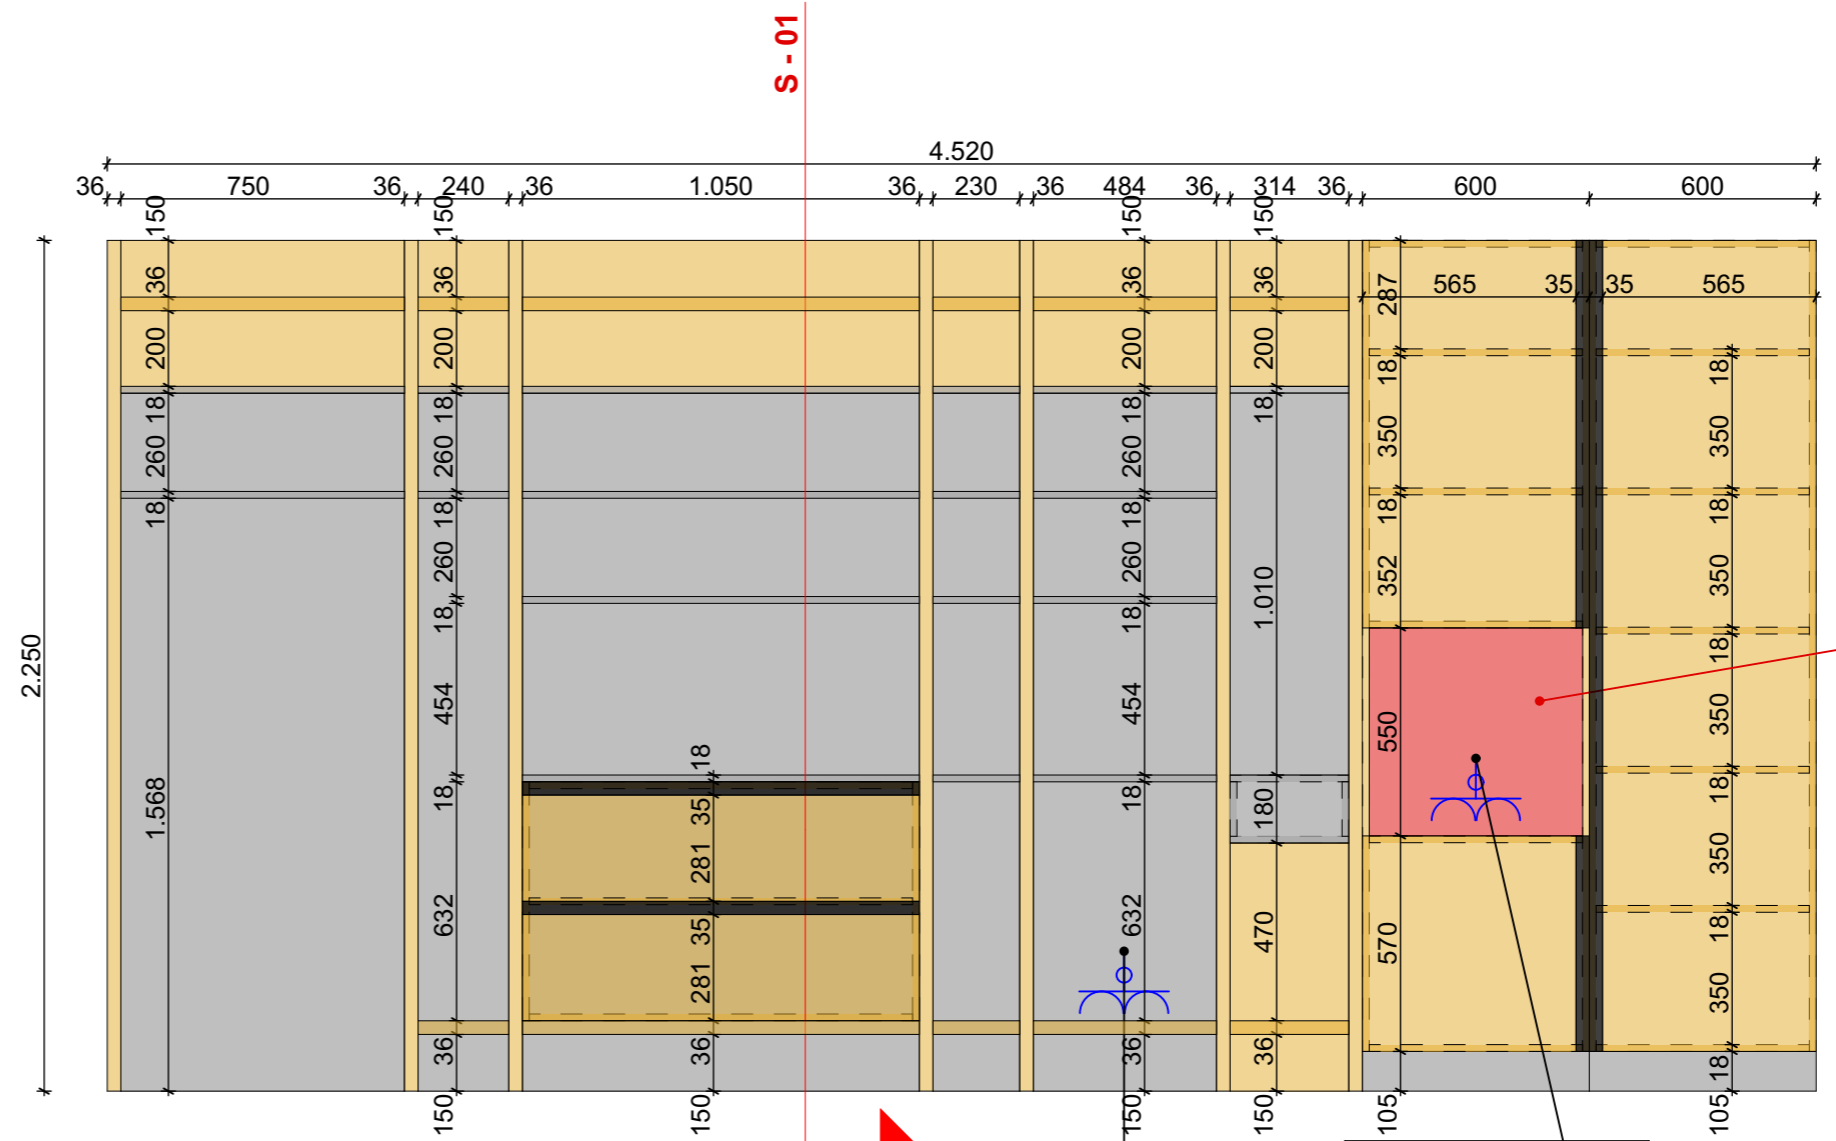


Spatiu imprimanta  
Se modifica in inaltime in functie de imprimanta utilizata

Deservesc birou consilier  
Priza dubla  
Priza internet  
Priza Telefon  
H:37cm


Deservesc imprimanta  
Priza internet  
Priza dubla  
H:88cm

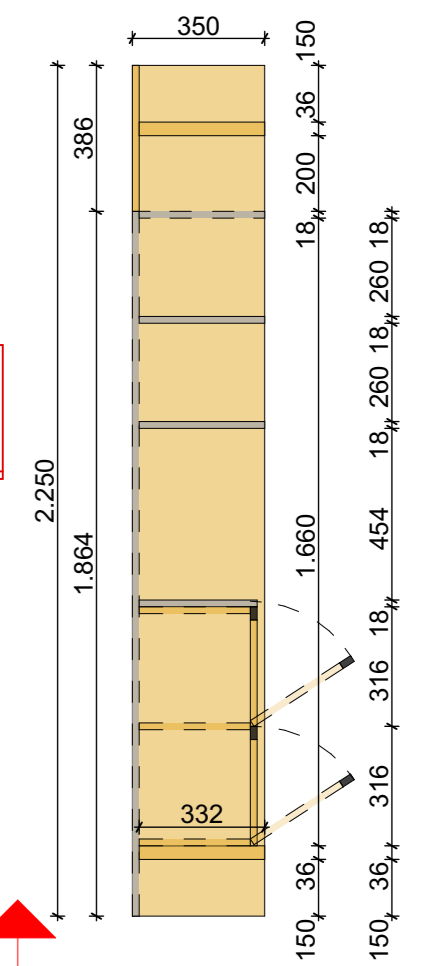


S - 01

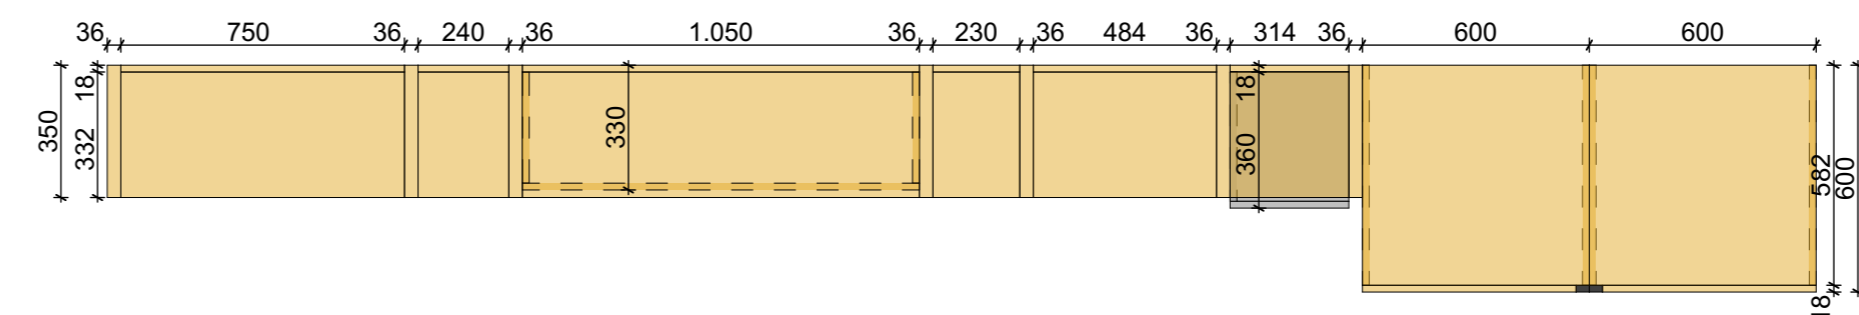



S.C. EZZO DESIGN S.R.L. Timisoara, ap. 2, nr. 3, Traian Lalescu RO 22609005, J35/3869/2007 tel: +40 733 399 600 mail: office@ezzo.ro				<b>BENEFICIAR:</b> Proteasa Alexandru <b>AMPLASAMENT:</b>		Nr. proiect: 2120
				<b>SPECIALITATEA:</b> DESIGN AMBIENTAL		
<b>SPECIFICATIE:</b> SEF PROIECT: PROIECTAT: DESENAT:	NUME:  	SEMNATURA:  	Scara: 1:20	<b>TITLU PLANSA:</b> Birou secretariat Mobilier depozitare		Nr. plansa: M 08

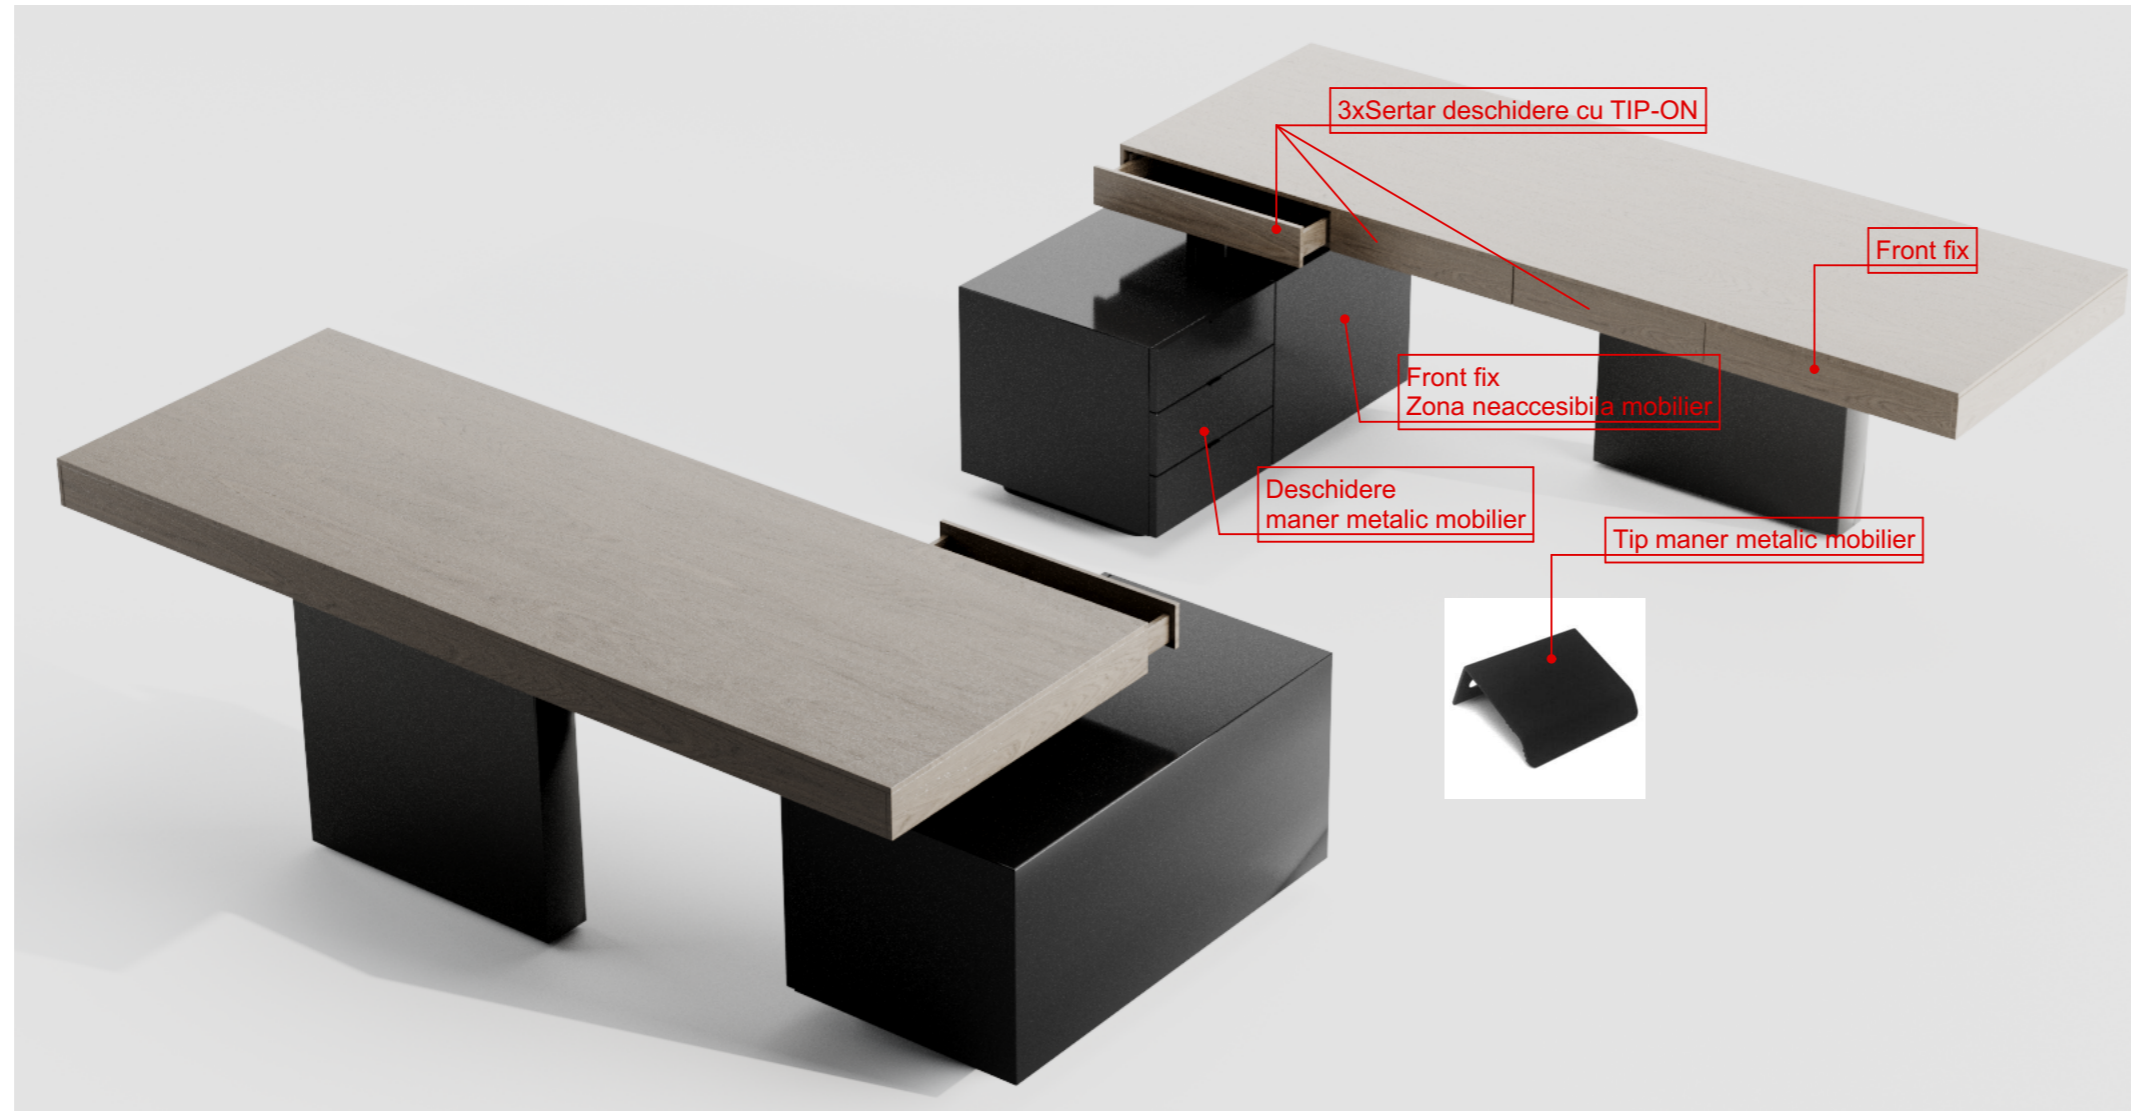

- PAL EGGER Pal Egger H3325 ST28 Stejar Gladstone tabac
- PAL EGGER U899 ST9 Negru fin

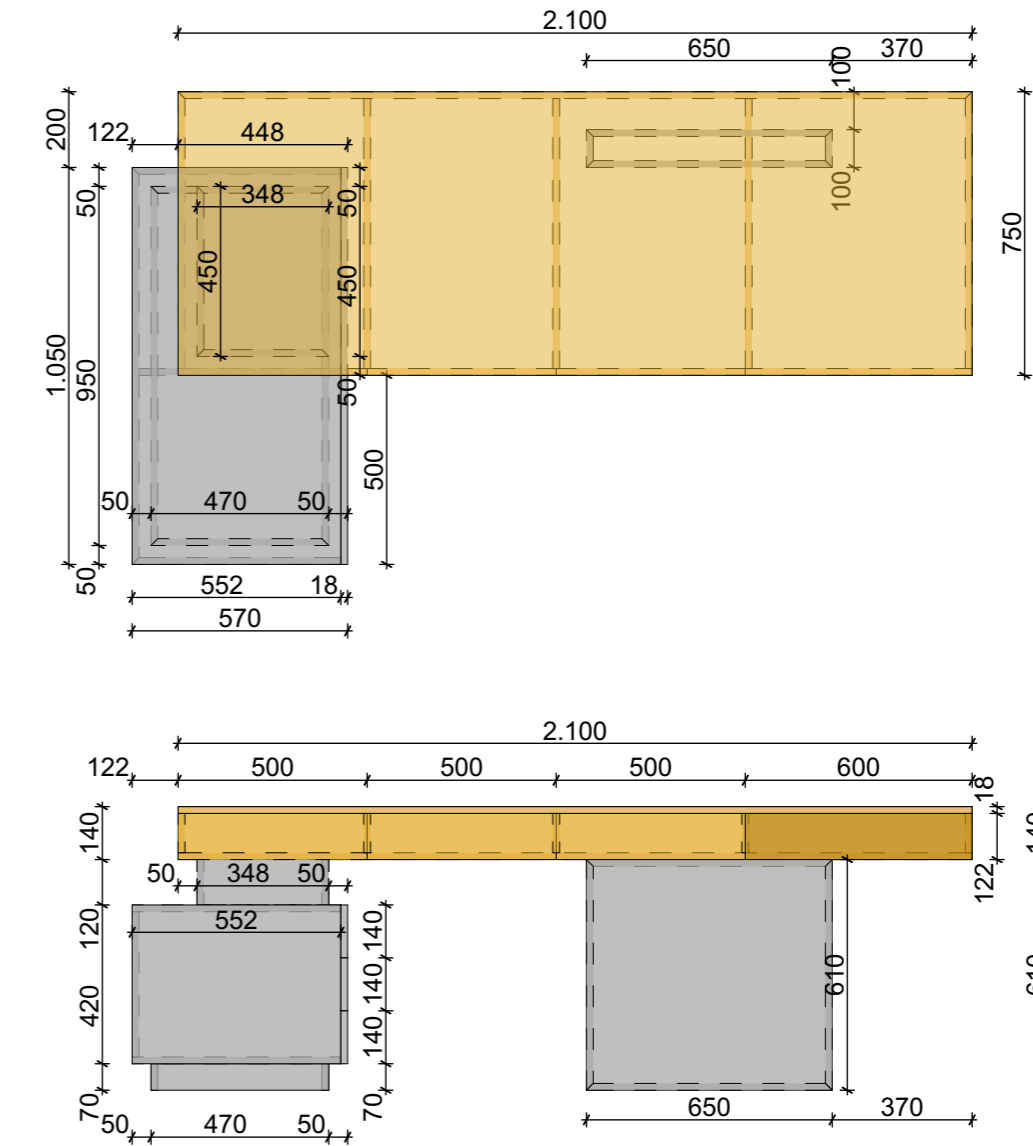

S.C. EZZO DESIGN S.R.L. Timisoara, ap. 2, nr. 3, Traian Lalescu RO 22609005, J35/3869/2007 tel: +40 733 399 600 mail: office@ezzo.ro				<b>BENEFICIAR:</b> Proteasa Alexandru <b>AMPLASAMENT:</b>	Nr. proiect: 2120
SPECIFICATIE:	NUME:	SEMNATURA:	Scara: 1:20	<b>SPECIALITATEA:</b> DESIGN AMBIENTAL	
SEF PROIECT:				<b>TITLU PLANSA:</b> Birou secretariat Birou secretariat	Nr. plansa: M 09
PROIECTAT:					
DESENAT:					

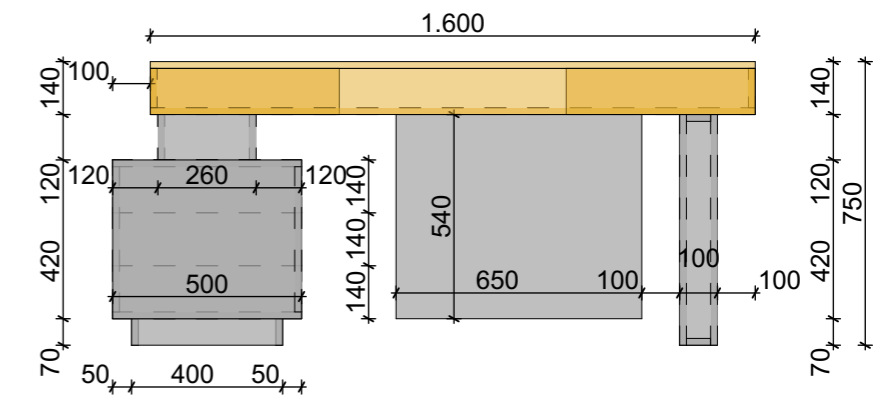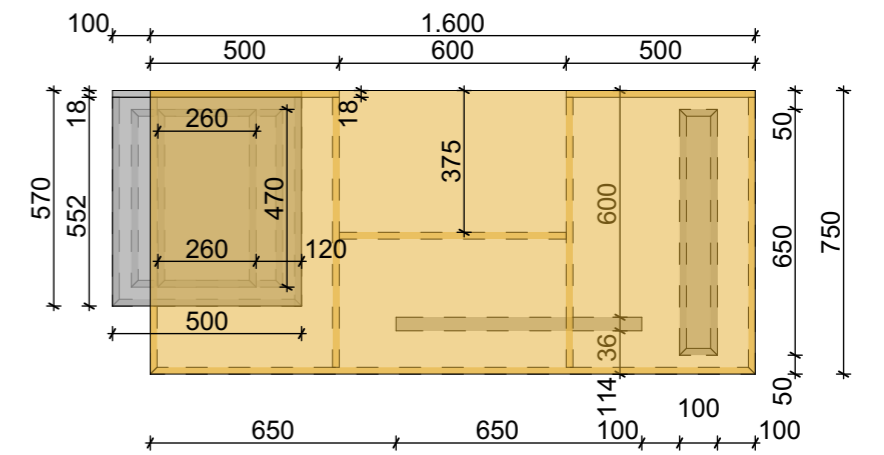

- PAL EGGER** Pal Egger H3325 ST28 Stejar Gladstone tabac
- PAL EGGER** U899 ST9 Negru fin

S.C. EZZO DESIGN S.R.L. Timisoara, ap. 2, nr. 3, Traian Lalescu RO 22609005, J35/3869/2007 tel: +40 733 399 600 mail: office@ezzo.ro				<b>BENEFICIAR:</b> Proteasa Alexandru		Nr. proiect: 2120
				<b>AMPLASAMENT:</b>		
<b>SPECIFICATIE:</b>	<b>NUME:</b>	<b>SEMNATURA:</b>	Scara: 1:20	<b>SPECIALITATEA:</b> DESIGN AMBIENTAL		Nr. plansa: M 10
<b>SEF PROIECT:</b>						
<b>PROIECTAT:</b>						
<b>DESENAT:</b>						
				<b>TITLU PLANSA:</b> Birou secretariat Birou consilier		