


VERIFICATOR	MACOV ST. VICENTINE	C	REFERAT NR. DATA
VERIFICATOR	MUTRANU I. MONICA	B1, D, E	REFERAT NR. DATA
SC. PRODIG S.R.L.			
P.N.	AMPASAMENT B-DUL REVOLUTIEI DIN 1989, NR.17, TM	1:200	
P.F.	AMPASAMENT B-DUL REVOLUTIEI DIN 1989, NR.17, TM	47/1R	
P.E.	TITU PROIECT REACTUALIZARE	2008	
P.N.	TITU PLANSA	07/2008	
DESIGNAT	am. Scurza		
	Plan tehnice drumuri, parcaje, altele asemenea		

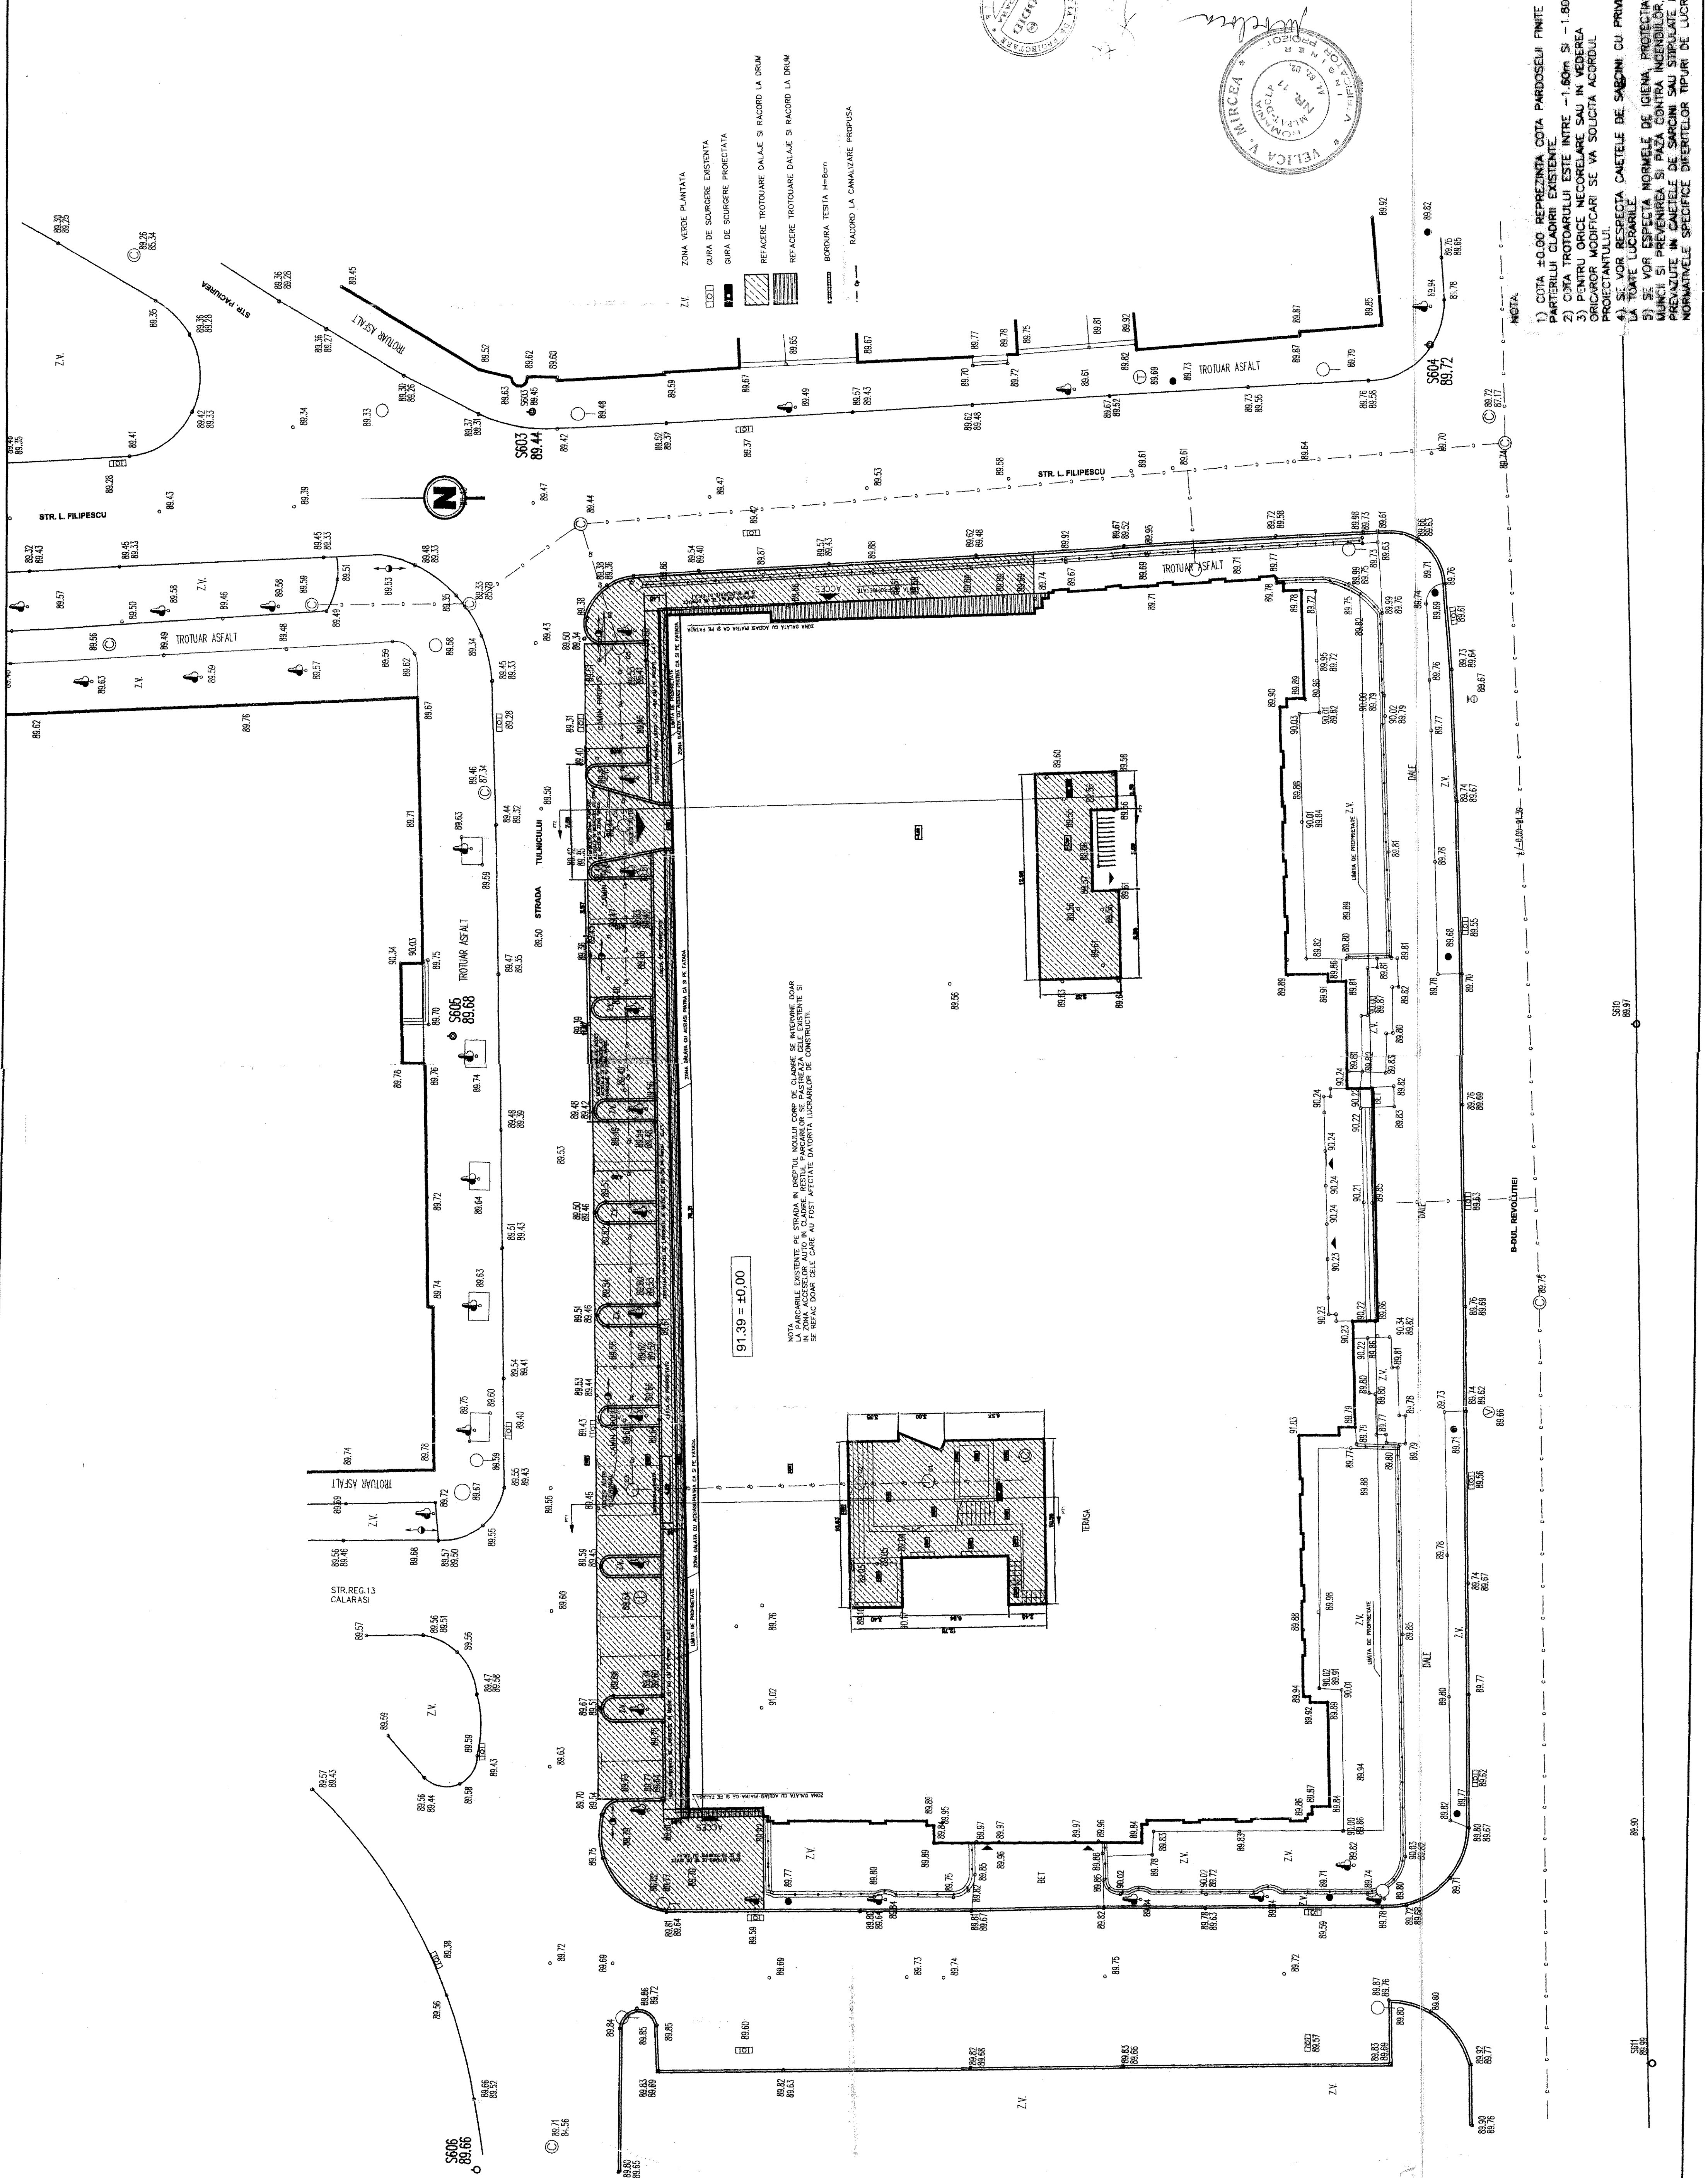


- Z.V. ZONA VERDE PLANTATA
- GURA DE SORBERE EXISTENTA
- GURA DE SORBERE PROIECTATA
- REFACERE TROTOIARE DALAE SI RACORD LA DRUM
- REFACERE TROTOIARE DALAE SI RACORD LA DRUM
- BORDURA TESTA H=8cm
- RACORD LA CANALIZARE PROPUSA

91.39 = ±0.00

NOTA
LA PARCARE EXISTENTE PE STRADA IN ADJACENTA PARCULUI DE INTERES DOAR
LA PARCARE EXISTENTA PE STRADA IN ADJACENTA PARCULUI DE INTERES DOAR
SE REFAC DOAR CELE CARE AU FOST AFECTATE DATORITA LUCRARIILOR DE CONSTRUCII.

NOTA.

- 1) COTA ±0.00 REPREZINTA COTA PARDOSELI FINITE A PARTIIII CLADIRII EXISTENTE.
- 2) COTA TROTOIARII ESTE INTRE -1.60m SI -1.80m.
- 3) PENTRU ORICE NECORELARE SAU IN VEDEREA ORICAROR MODIFICARI SE VA SOLICITA ACORDUL PROIECTANTULUI.
- 4) SE VOR RESPECTA CAIELE DE SARCINI CU PRIMIRE LA TOATE LUCRARILE.
- 5) SE VOR RESPECTA NORMELE DE IGIENA, PROTECTIA MUNCII SI PREVENIREA SI PAZA CONTRA INCENDIILOR, PREVAZUTE IN CAIELE DE SARCINI SAU STIPULATE IN NORMATIVEL SPECIFICE DIFERTELOR TIPURI DE LUCRARI.

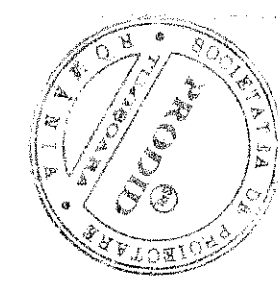

S600
89.50

S601
89.50

S602
89.50

S603
89.50

S604
89.50

S605
89.50

S606
89.50

S607
89.50

S608
89.50

S609
89.50

S610
89.50