


FATADA STR. TULNICUIUI

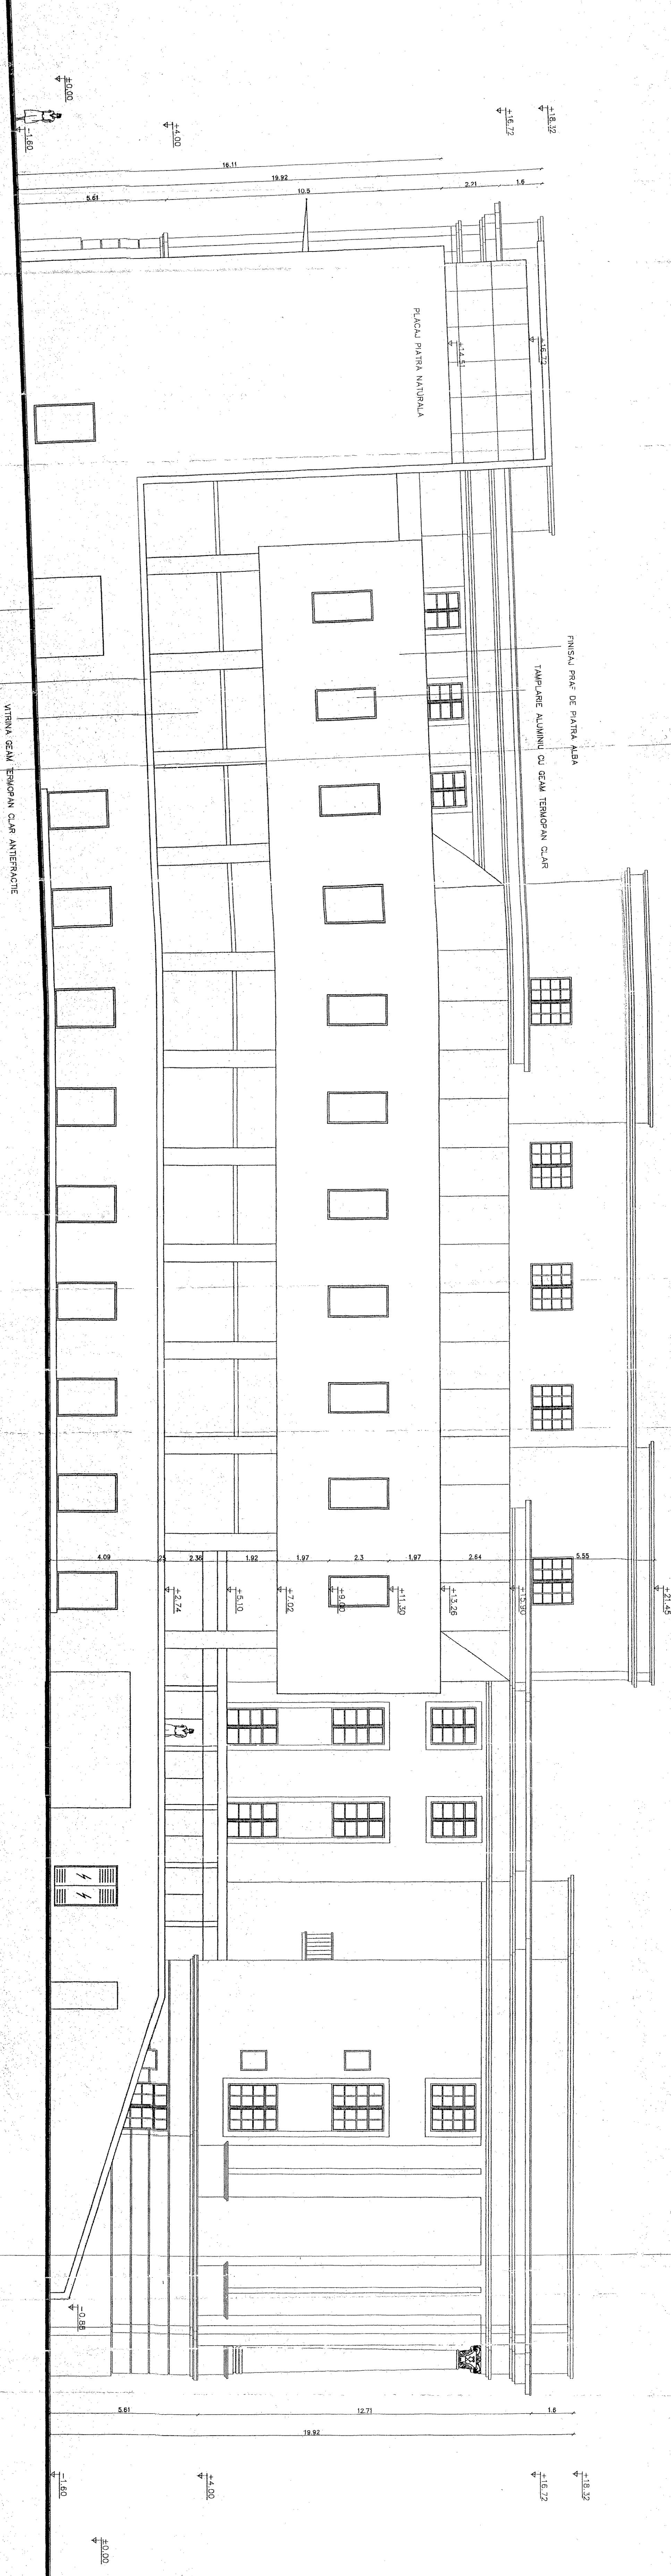





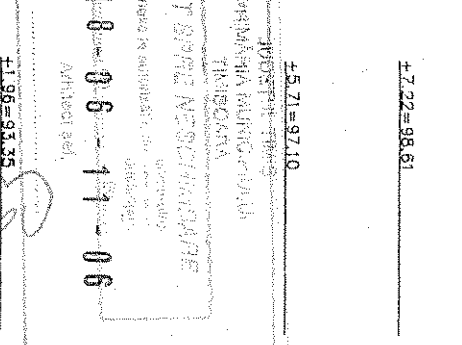





