


+21.45

+16.72

+4.00

±0.00

-1.60

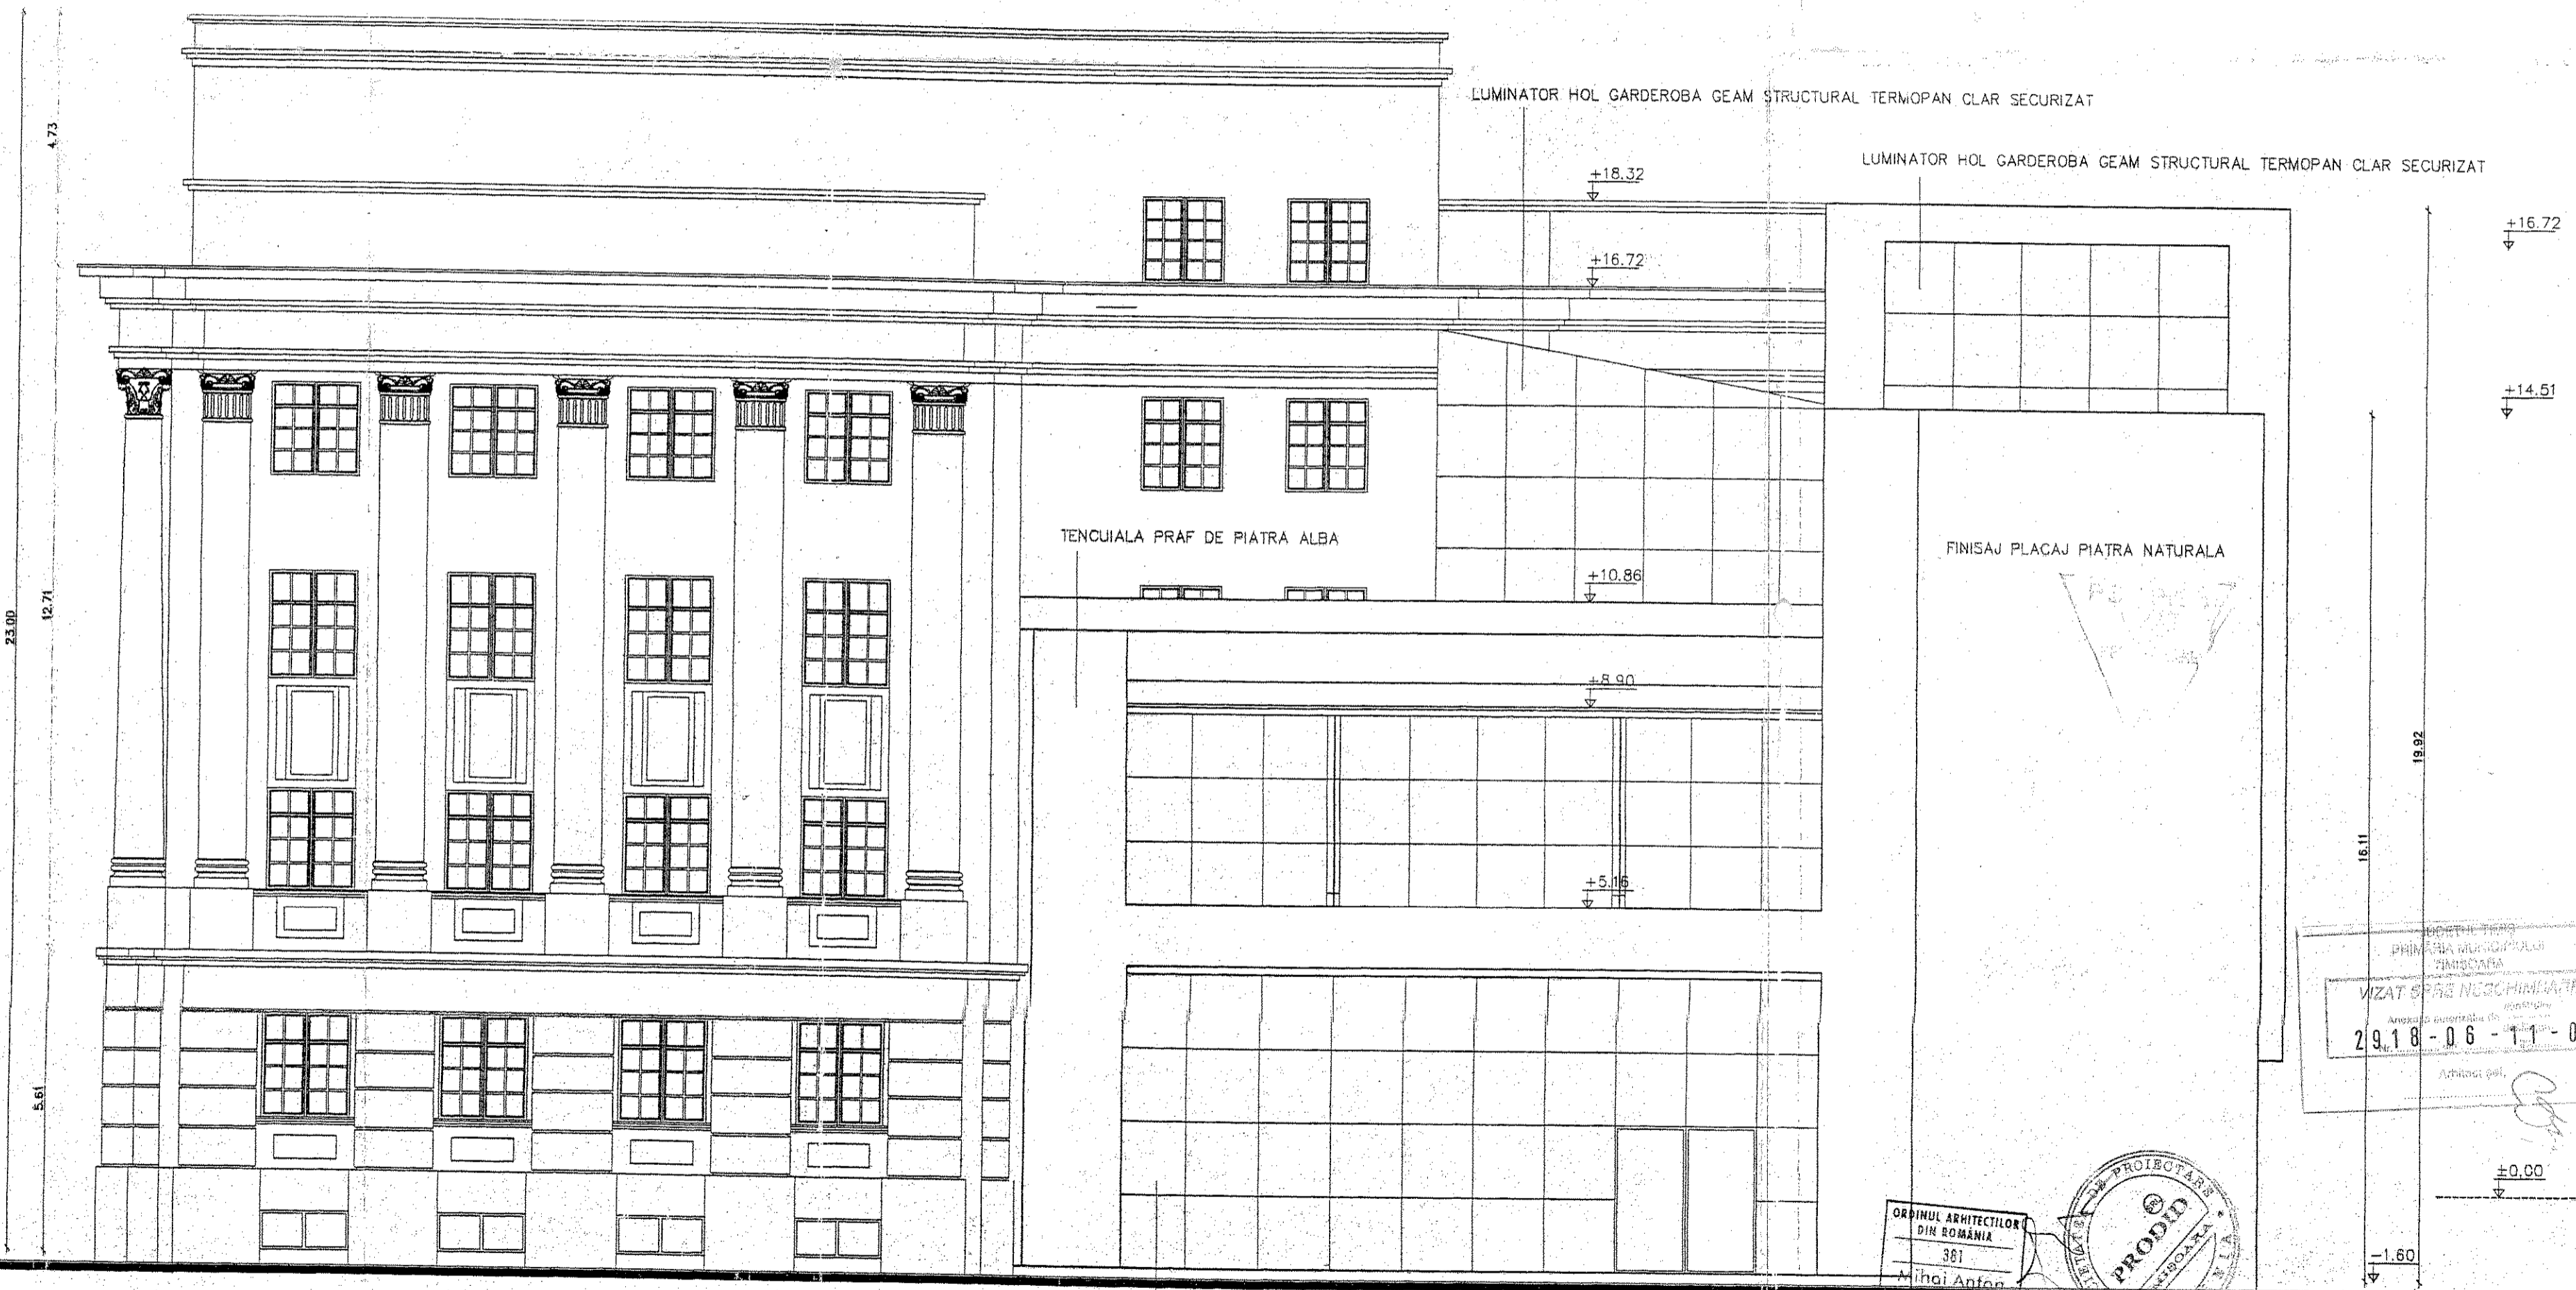

LUMINATOR HOL GARDEROBA GEAM STRUCTURAL TERMOPAN CLAR SECURIZAT

LUMINATOR HOL GARDEROBA GEAM STRUCTURAL TERMOPAN CLAR SECURIZAT

TENCUIALA PRAF DE PIATRA ALBA

FINISAJ PLACAJ PIATRA NATURALA

VITRINA GEAM STRUCTURAL TERMOPAN CLAR - ANTIEFRACIE

PRIMĂRIA MUNICIPIULUI TIMIȘOARA
 VIZAT ȘEF DE ÎNCĂLZIRE
 29.18-06-11-06
 Autoritate șef,

ORDINUL ARHITECTILOR
 DIN ROMÂNIA
 381
 Mihai Antoaie
 ZEGREA
 Arhitect
 cu drept de semnătură



VERIFICATOR/ EXPERT	NUMELE	SEMNTATURA	CERINTA	REFERAT/EXPERTIZA NR./DATA
	S.C. PRODID S.R.L.		Scara: 1:100	BENEFICIAR : CONSILIUL JUDETEAN TIMIS AMPLASAMENT: B-DUL REVOLUTIEI DIN 1989, NR17, TM TITLU PROIECT: REACTUALIZARE CORP ANEXA LA CONSILIUL JUDETEAN TIMIS
	Timisoara Str. Paul Chinezu, nr.6, ap. 11, Tel. 0722550910 e-mail: prodidbucaresit@yahoo.com RC: J/35/3187/1991 CUI: R-1814171			Pr.Nr. 471/R 2006
Sef. proiect:	arh.M.Zegrea, arh.S.Sturdza		Data:	Faza: P.A.C.
Proiectat:	arh.M.Zegrea, arh.S.Sturdza		06/2006	PL.Nr.
Desenat:	arh.V. Sturdza			FATADA STR. FILIPESCU 27A 27A