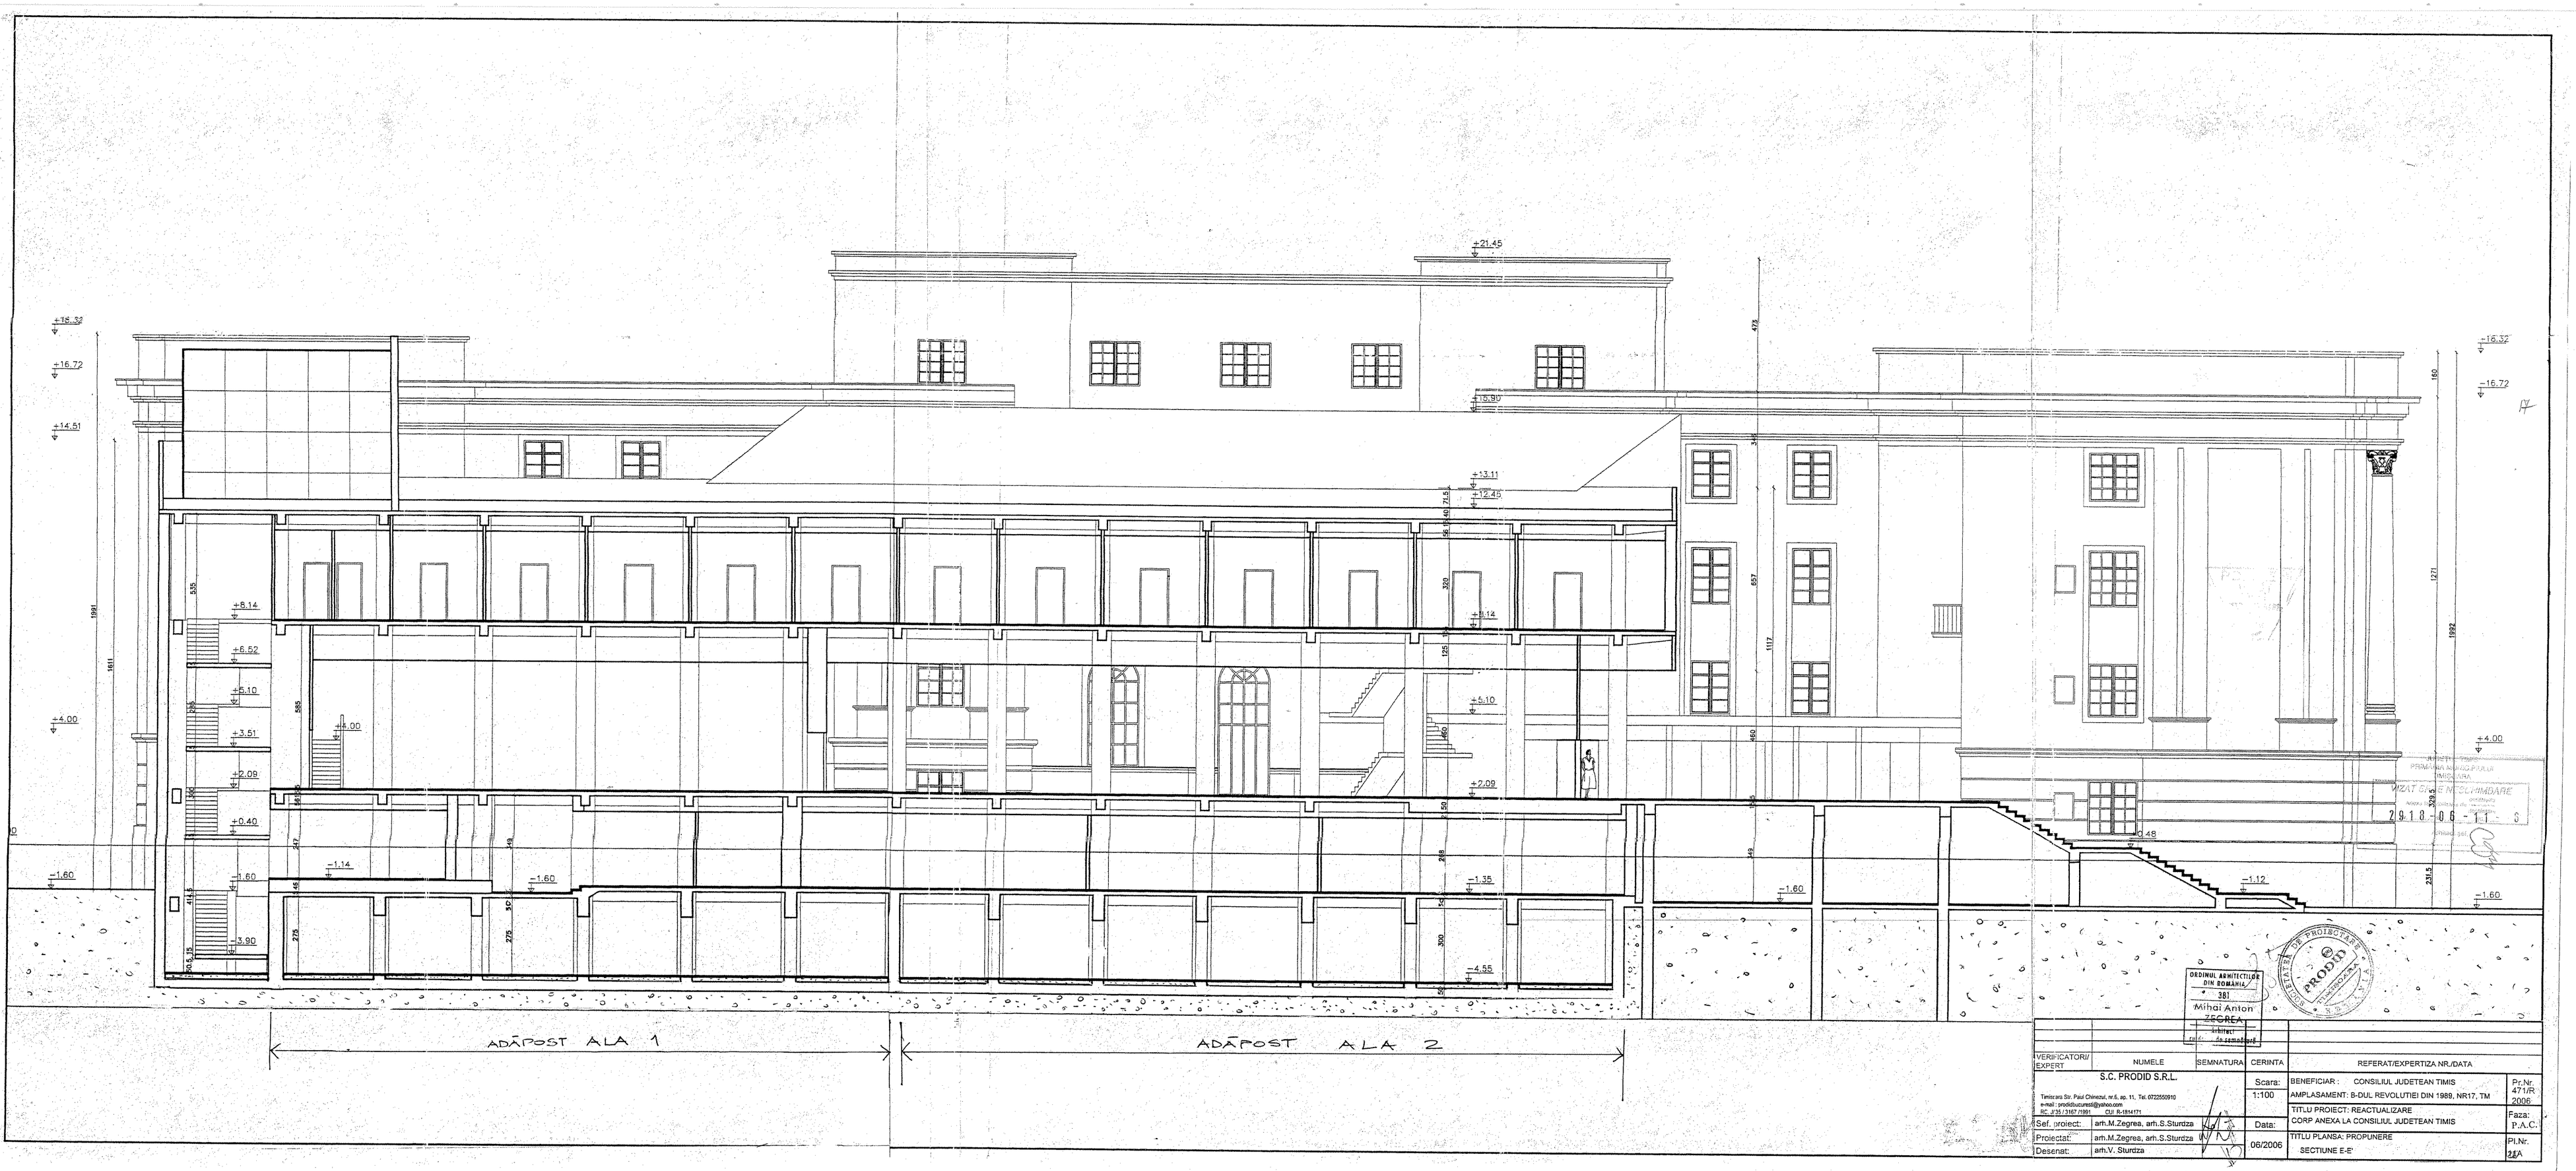

VIZAT SPRE NECLASIFICARE
2910 06 11

ORDINUL ARHITECȚILOR DIN ROMÂNIA
381
Mihai Anton ZEGREA
Arhitect cu drept de semnătură

VERIFICATOR/ EXPERT	NUMELE	SEMNATURA	CERINȚA	REFERAT/EXPERTIZA NR./DATA

S.C. PRODID S.R.L.
Timișoara Str. Paul Chinezul, nr.6, ap. 11, Tel. 0722550910
e-mail: prodidturnes@yahoo.com
RC J35/2167/1991 CUI R-1844791

Scara: 1:100	BENEFICIAR: CONSILIUL JUDETEAN TIMIS		Pr.Nr. 471/R. 2006
	AMPLASAMENT: B-DUL REVOLUTIEI DIN 1989, NR17, TM		
	TITLU PROIECT: REACTUALIZARE CORP ANEXA LA CONSILIUL JUDETEAN TIMIS		Faza: P.A.C.
Sef. proiect: arh.M.Zegrea, arh.S.Sturdza	Data: 06/2006	TITLU PLANSA: PROPUNERE SECTIUNE E-E'	Pl.Nr. 21A
Proiectat: arh.M.Zegrea, arh.S.Sturdza			
Desenat: arh.V. Sturdza			