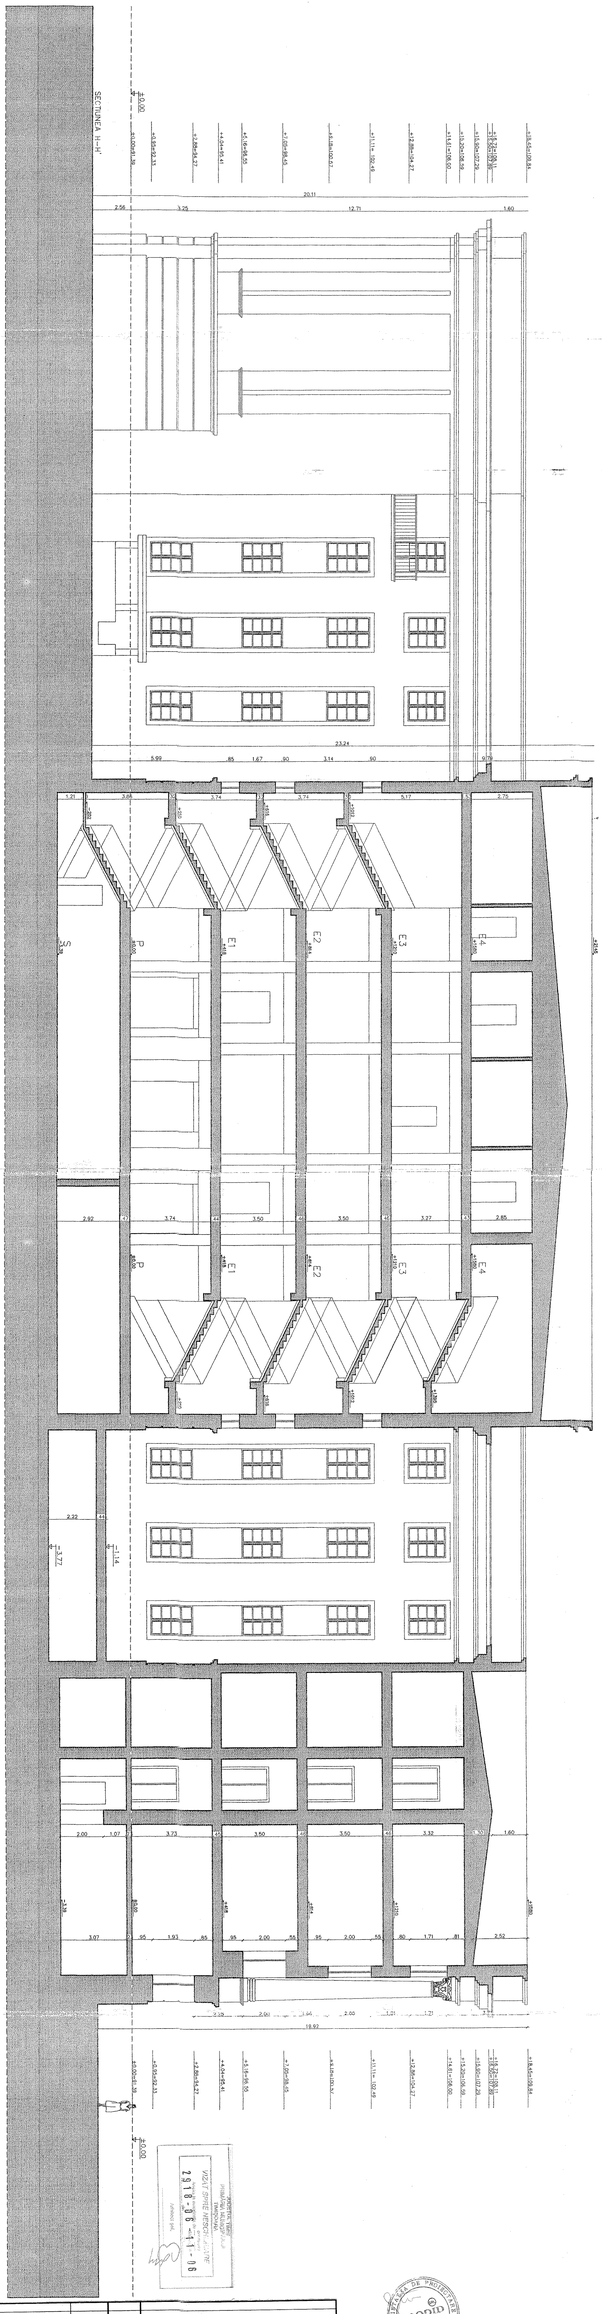

EXPERT	ing. MIHAI GHEORGHIU	A1, A2, A3	EXPERTIZA NR.55/2001-REACTUALIZAT 41/R/2006	
S.C. PRODID S.R.L. Timisoara Str. Paul Chinezu, et.5, ap.11, Tel.:0255/260910 e-mail: prodidtuvumb@yahoo.com RC: J 35 / 2327 / 1991 Cif. 9 / 5814070		Scara: 1:100	BENEFICIAR : CONSILIUL JUDETEAN TIMIS	Pr.Nr. 41/R/ 2006
			AMPLASAMENT: B-DUL REVOLUTIEI DIN 1989, NR17, TM	
			TITLU PROIECT: REACTUALIZARE RELEVEU CU EXPERTIZA CORP ANEXA I A CONSILIUL JUDETEAN TIMIS	Faza: P.A.C.
Sef proiect:	arh.M.Zegrea, arh.S.Sturdza	Data: 06/2006	TITLU PLANSA: SECTIUNEA I-I' - RELEVEU	Pl.Nr. 12A
Proiectat:	arh.M.Zegrea, arh.S.Sturdza			
Desenat:	arh.V. Sturdza			

PRODID S.R.L. TIMISOARA ROMANIA

DISEMNEZ ARHITECTURA
DIN ROMANIA
281
Mihai Anton
ZEGREA
arhitect
cu drept de semnătură